


保留地案内図



・・・今回販売する宅地（8区画）

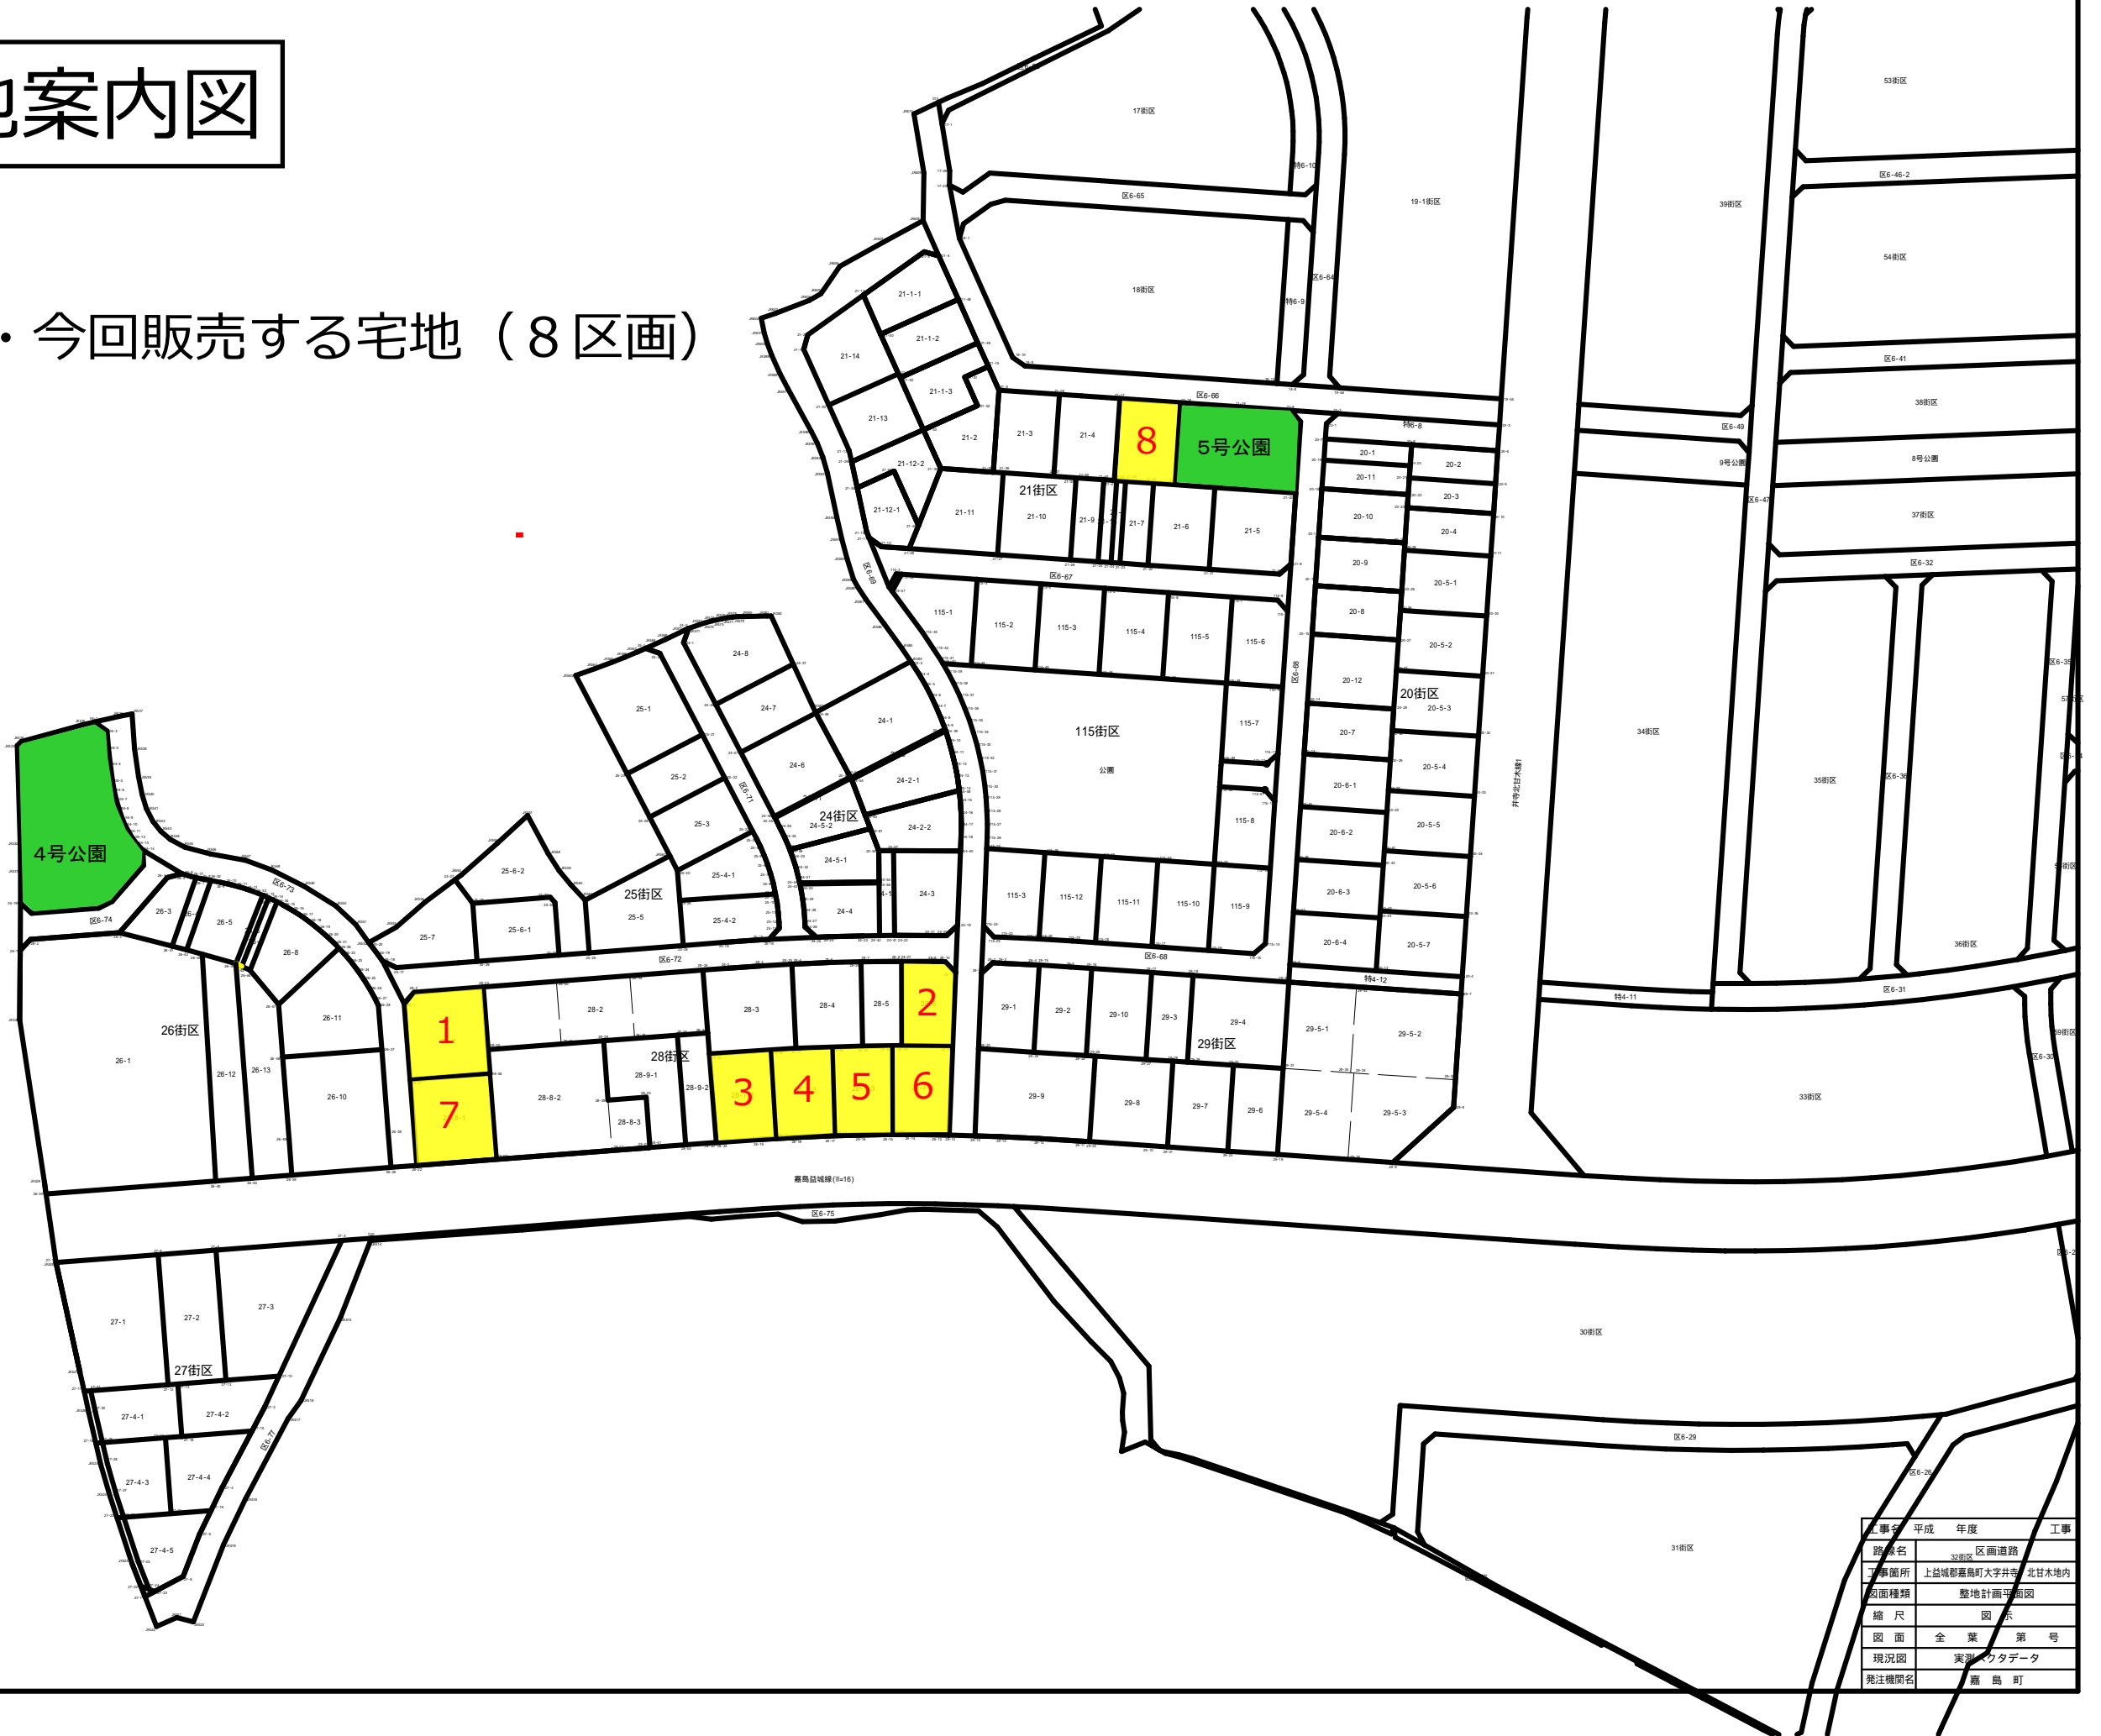

工事名	平成	年度	工事
路名	32街区	区画道路	
工事箇所	上益城郡嘉島町大字并等 北甘木地内		
図面種類	整地計画平面図		
縮尺	図示		
図面	全	葉	第号
現況図	実測データ		
発注機関名	嘉島町		