


配置図

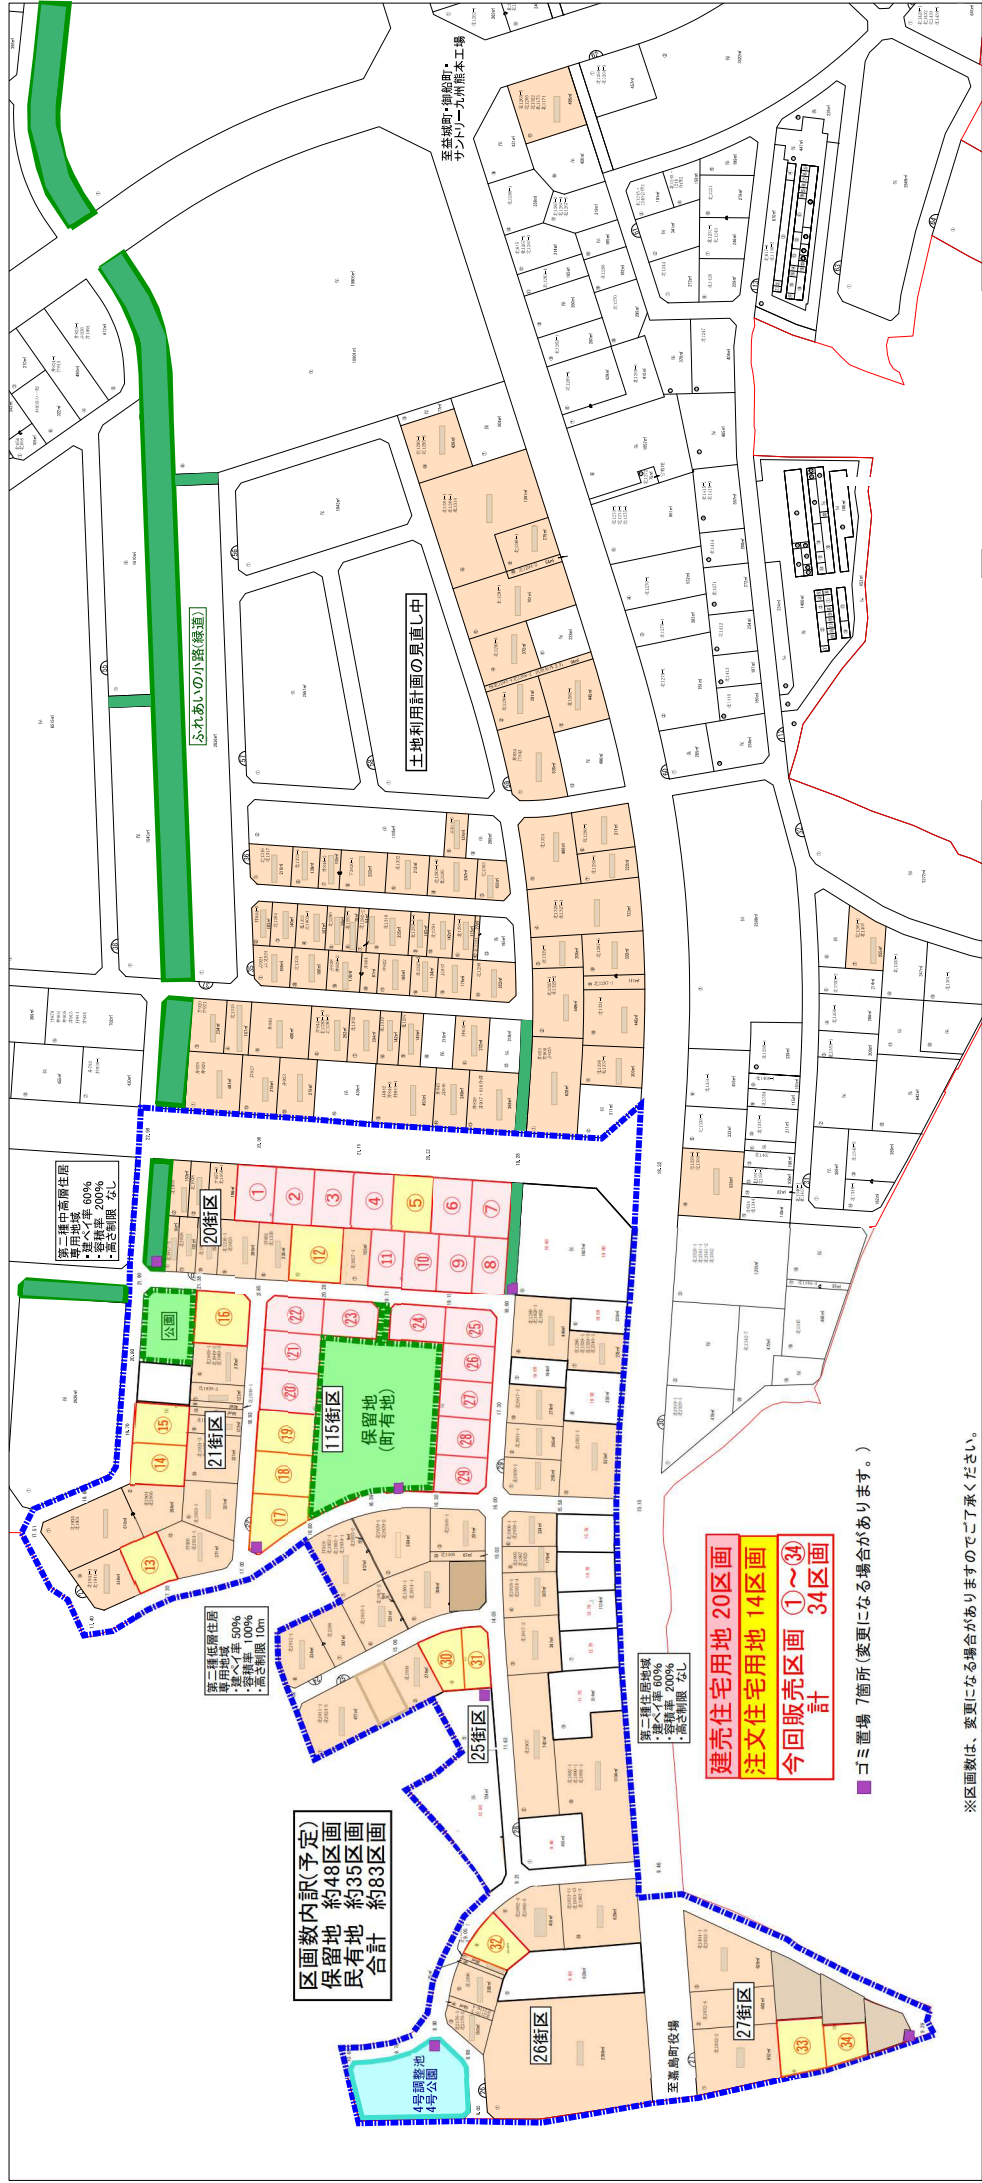

区画数内訳(予定)
 保留地 約48区画
 民有地 約35区画
 合計 約83区画

第二種低層住居
 建ぺ率 50%
 容積率 100%
 高さ制限 10m

第二種中高層住居
 建ぺ率 60%
 容積率 200%
 高さ制限 なし

第二種住居地域
 建ぺ率 60%
 容積率 200%
 高さ制限 なし

建築住宅用地 20区画
 注文住宅用地 14区画
 今回販売区画 ①~③④
 計 34区画

■ ゴミ置場 7箇所(変更になる場合があります。)

※区画数は、変更になる場合がありますのでご了承ください。