デジタル防災行政無線（同報系）施設整備工事　子局配置図

No	局　　名	
01	井寺	

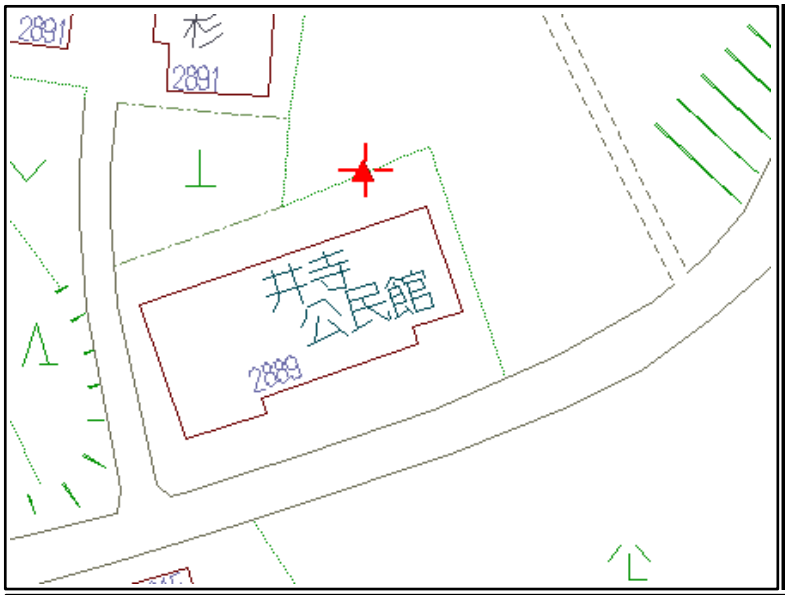

置局データ		
スピーカ	ﾚﾌﾚｯｸｽ30W	2
	ｽﾄﾚｰﾄ30W	1
	ﾚﾌﾚｯｸｽ50W	
	ｽﾄﾚｰﾄ50W	1
	中型HA4連30W	
	中型HA4連60W	
	中型HA6連120W	
増設アンプ		1
備　考	井寺公民館	

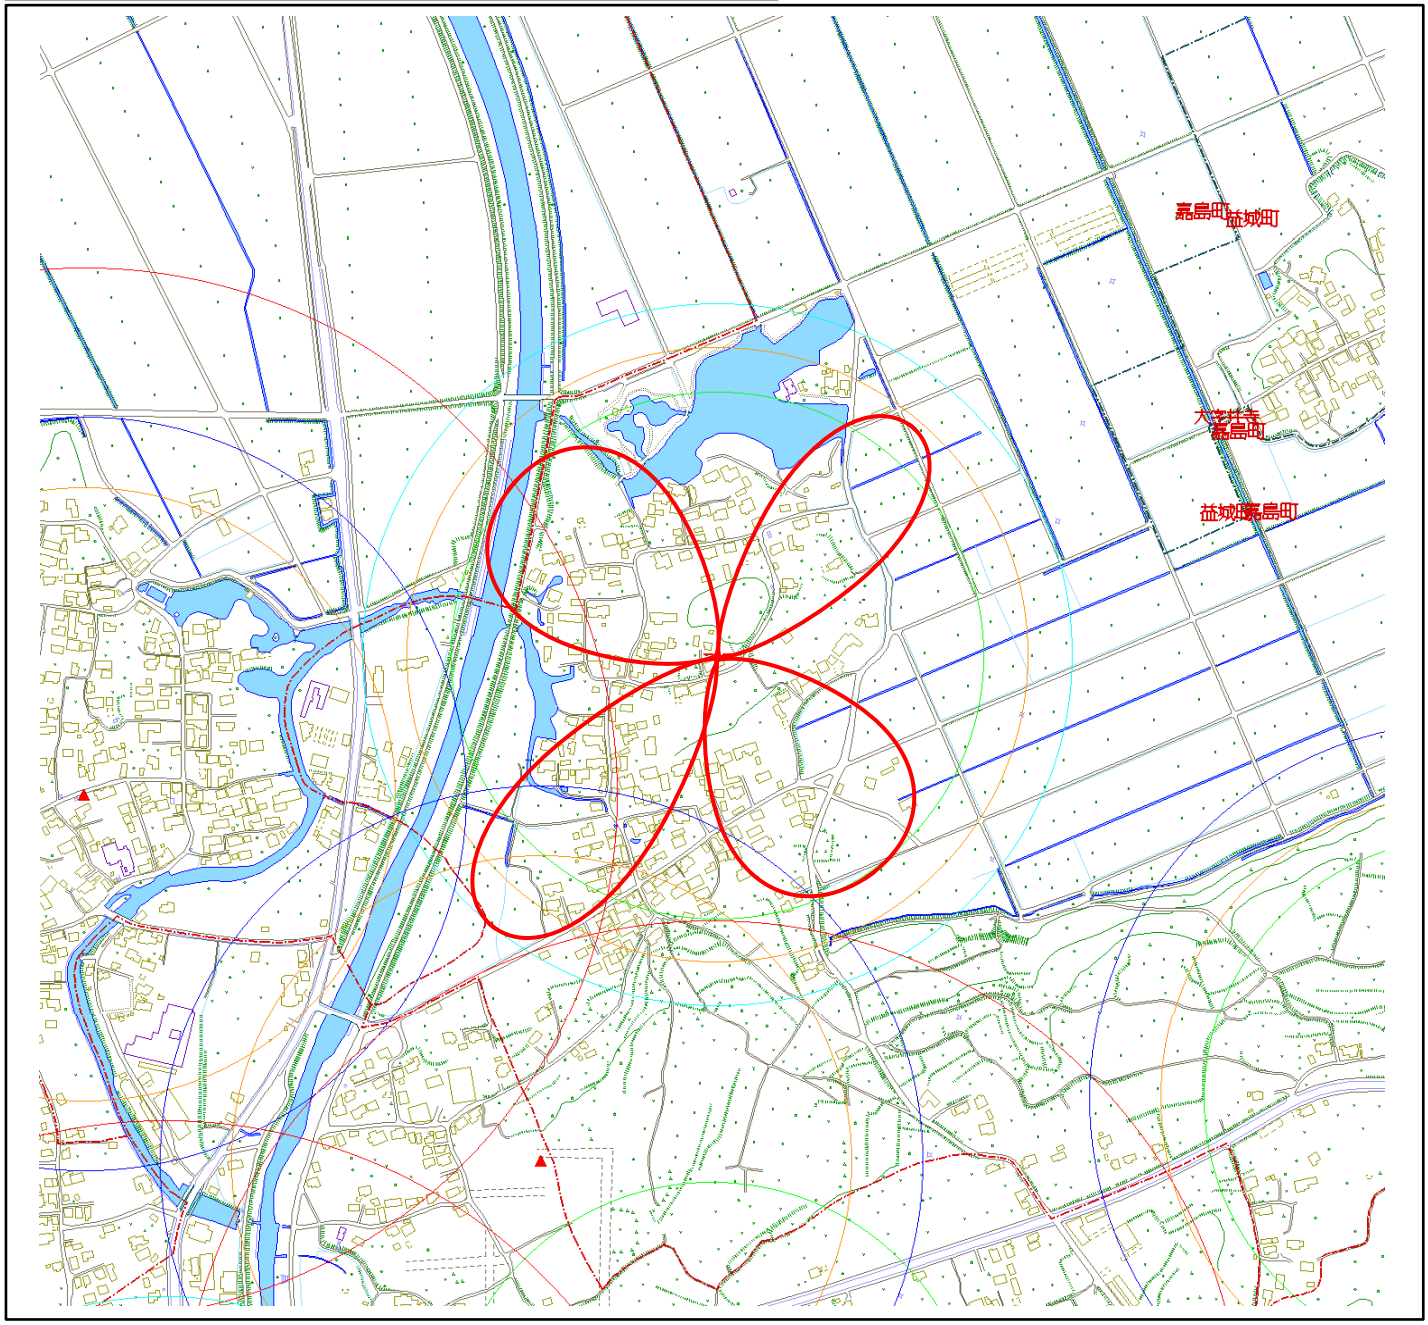

デジタル防災行政無線（同報系）施設整備工事　子局配置図

No	局　　名	
02	下六嘉	

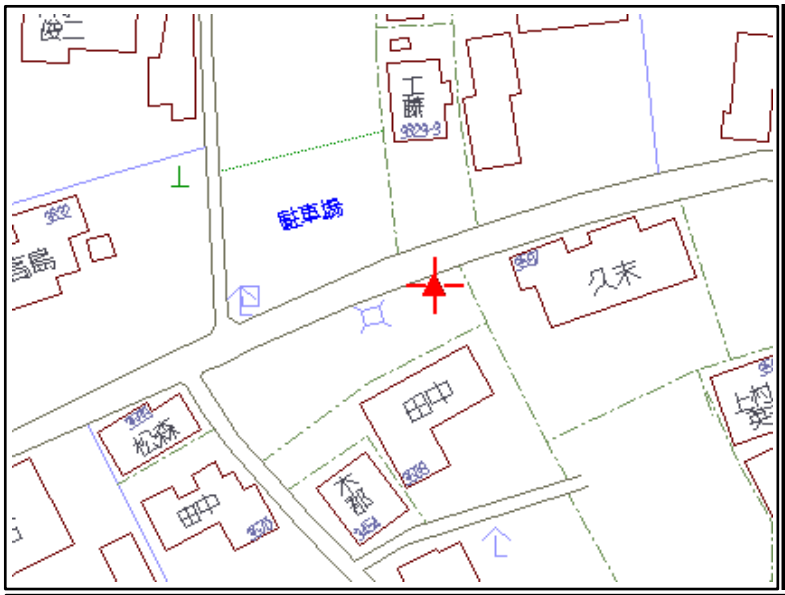

置局データ		
スピーカ	ﾚﾌﾚｯｸｽ30W	
	ｽﾄﾚｰﾄ30W	1
	ﾚﾌﾚｯｸｽ50W	
	ｽﾄﾚｰﾄ50W	
	中型HA4連30W	1
	中型HA4連60W	1
	中型HA6連120W	
増設アンプ		1
備　考		

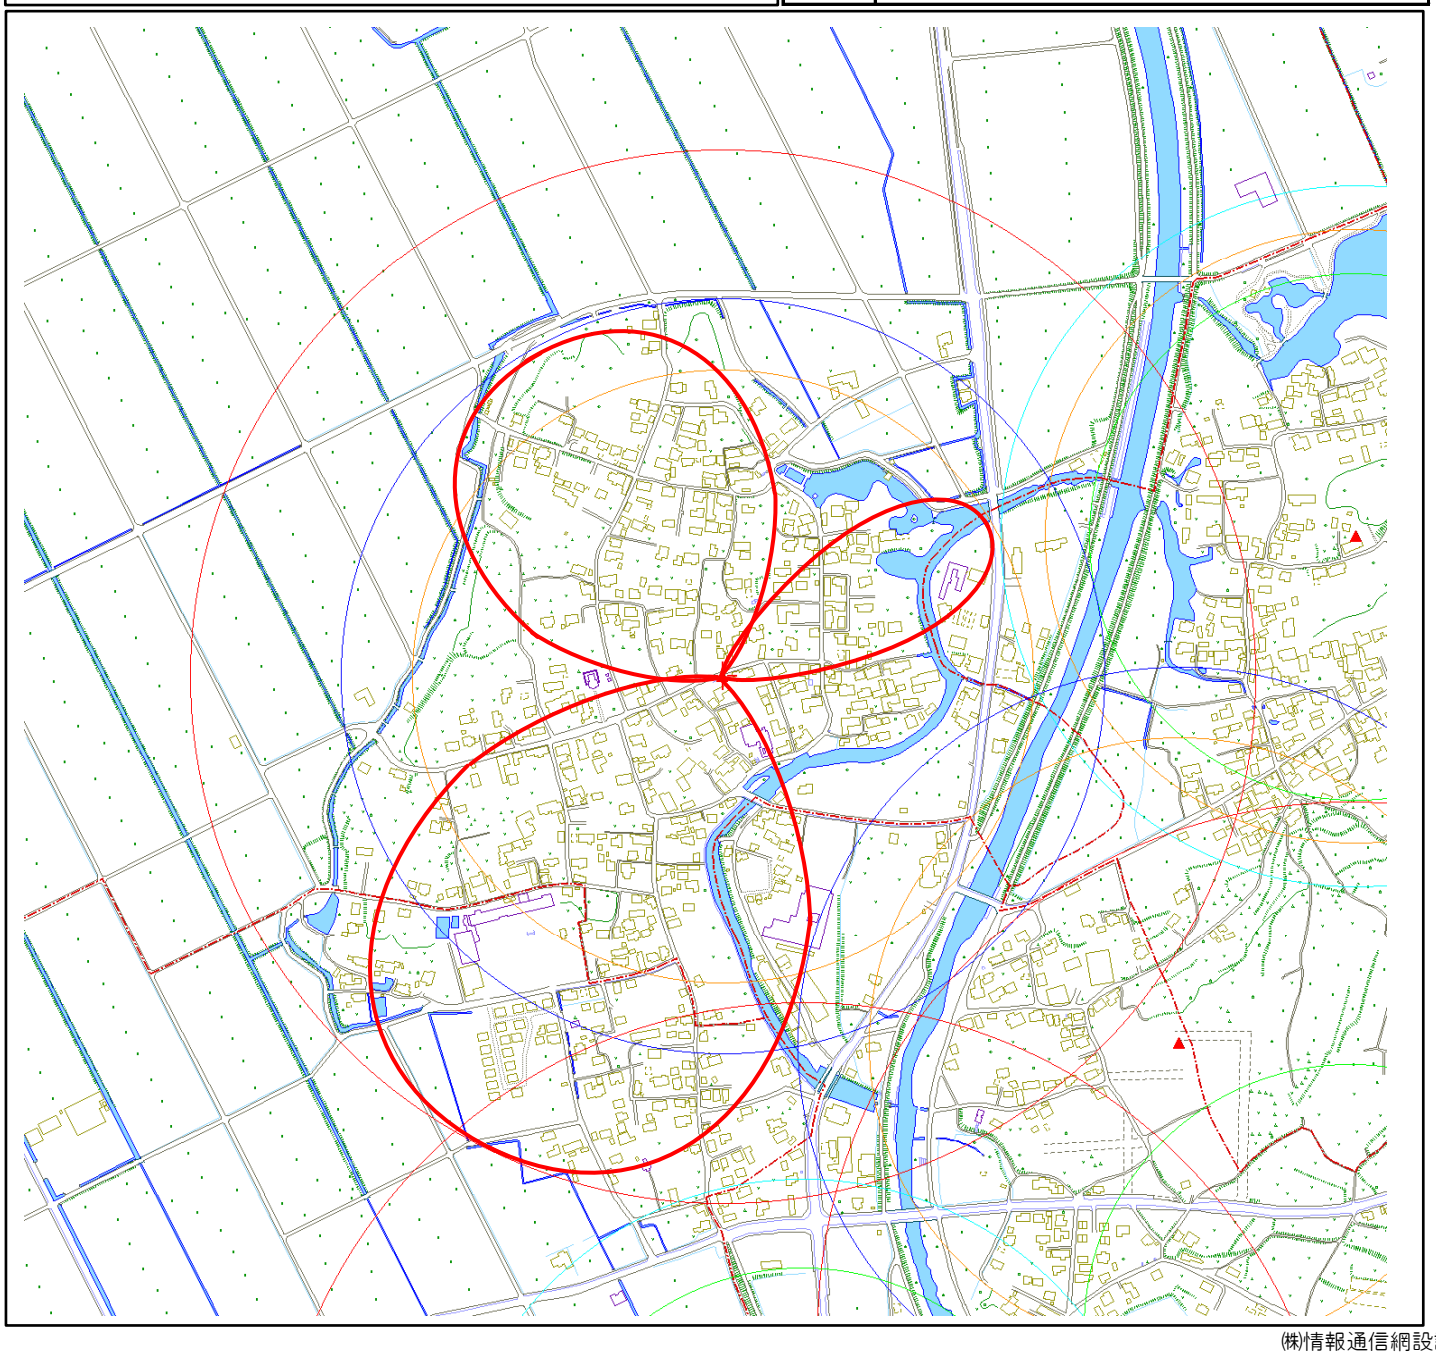

デジタル防災行政無線（同報系）施設整備工事　子局配置図

No	局　　名	
03	三郎無田	

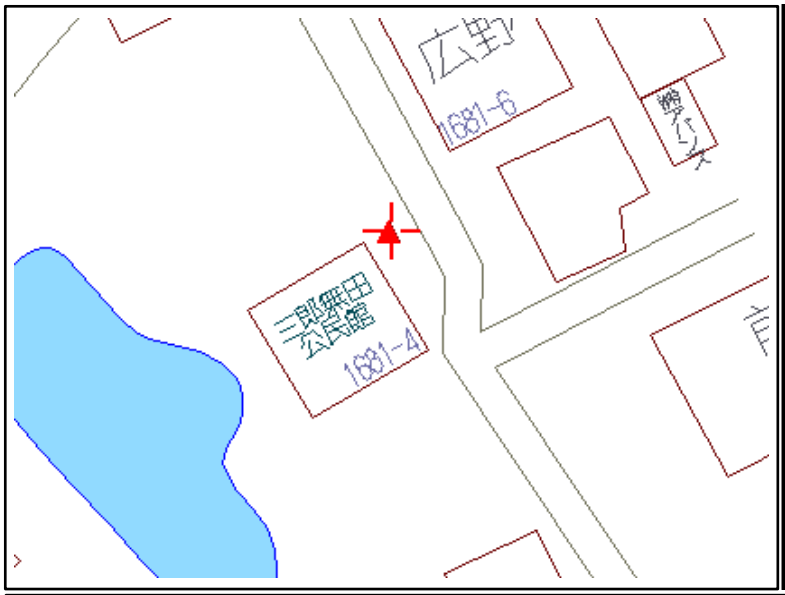

置局データ		
スピーカ	ﾚﾌﾚｯｸｽ30W	2
	ｽﾄﾚｰﾄ30W	1
	ﾚﾌﾚｯｸｽ50W	
	ｽﾄﾚｰﾄ50W	
	中型HA4連30W	
	中型HA4連60W	
	中型HA6連120W	
増設アンプ		
備　考	三郎無田公民館	

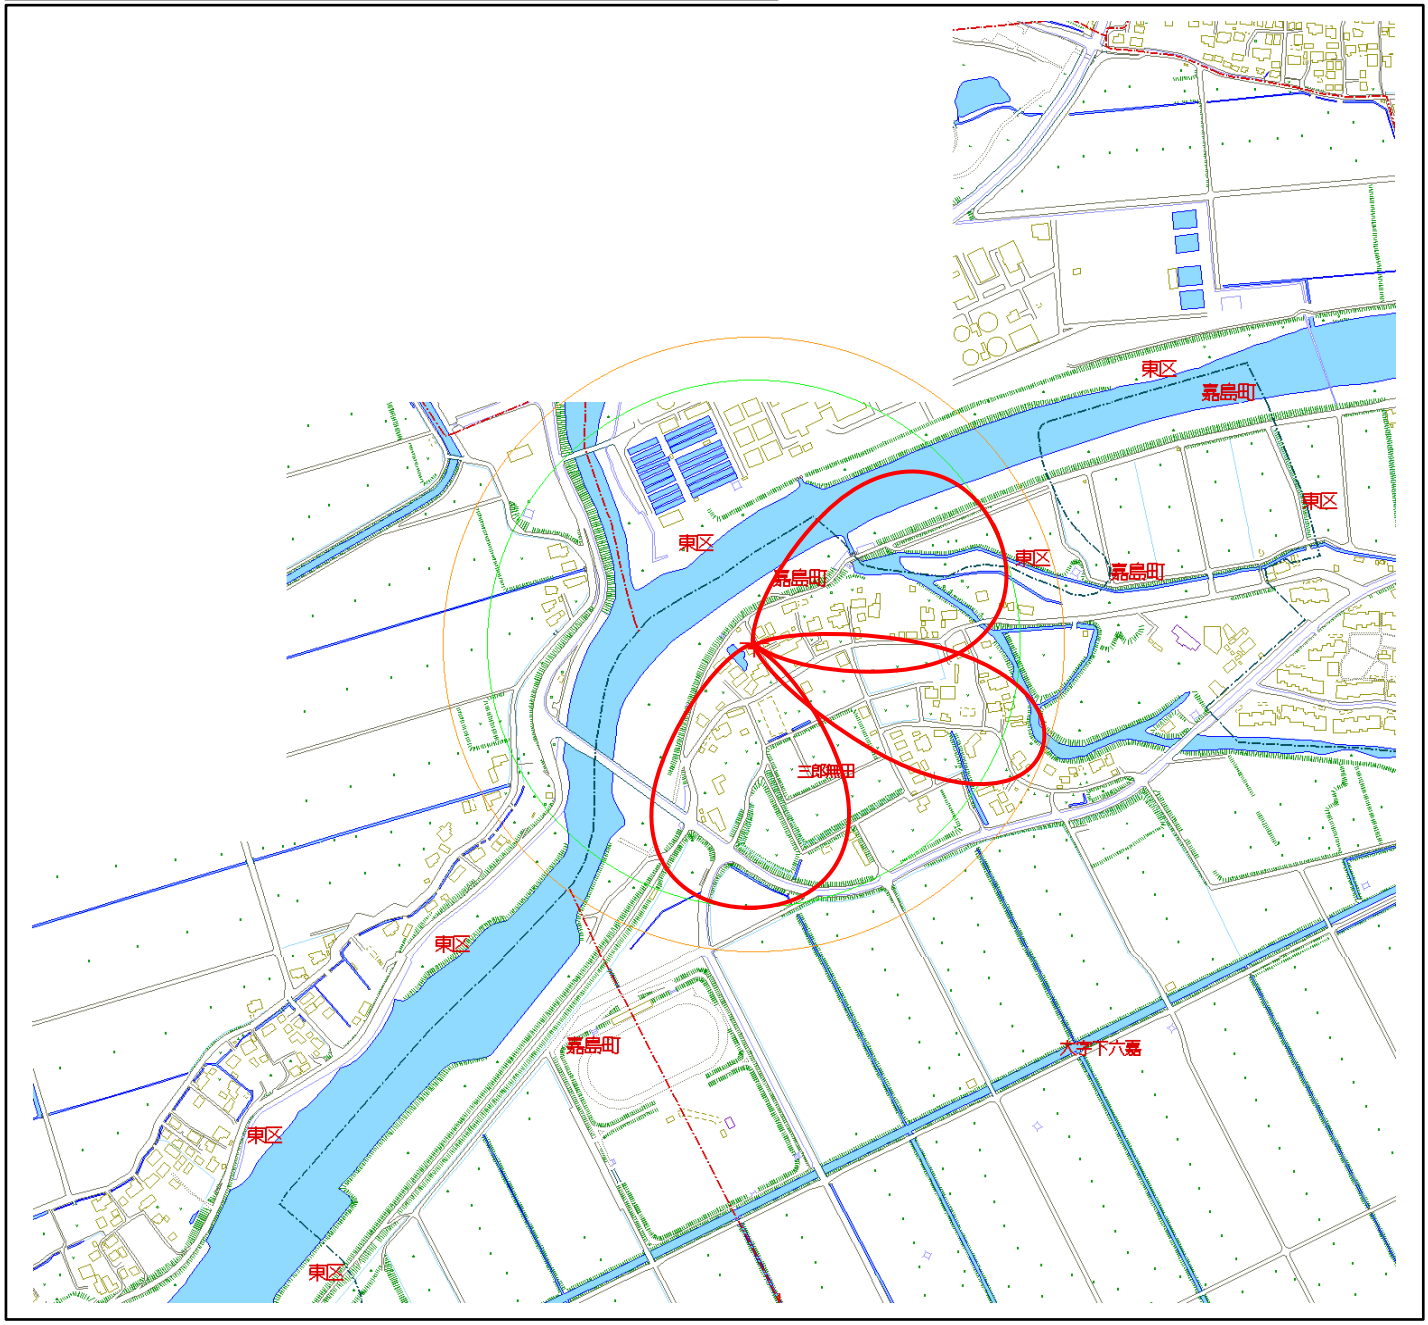

デジタル防災行政無線（同報系）施設整備工事　子局配置図

No	局　　名	移設
04	剣原	

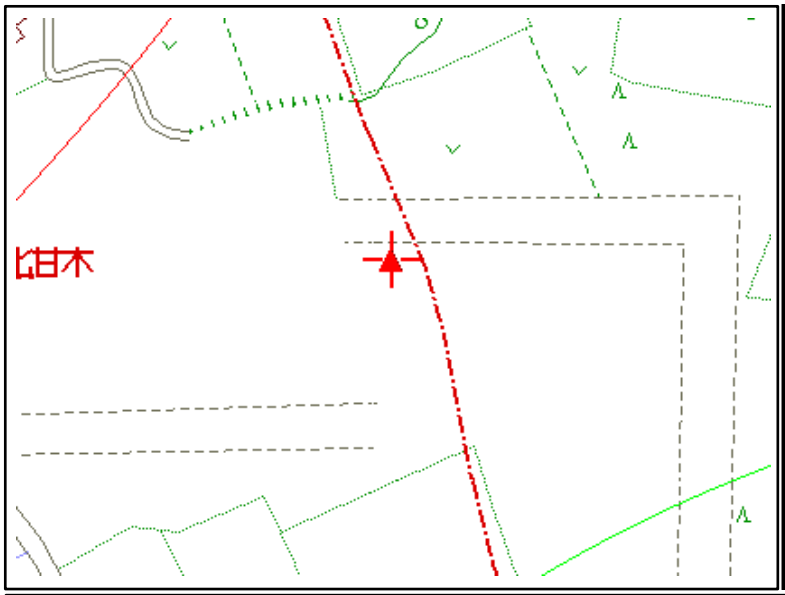

置局データ		
スピーカ	ﾚﾌﾚｯｸｽ30W	
	ｽﾄﾚｰﾄ30W	2
	ﾚﾌﾚｯｸｽ50W	
	ｽﾄﾚｰﾄ50W	
	中型HA4連30W	1
	中型HA4連60W	
	中型HA6連120W	
増設アンプ		
備　考	移設：ゆうすいの杜公園内	

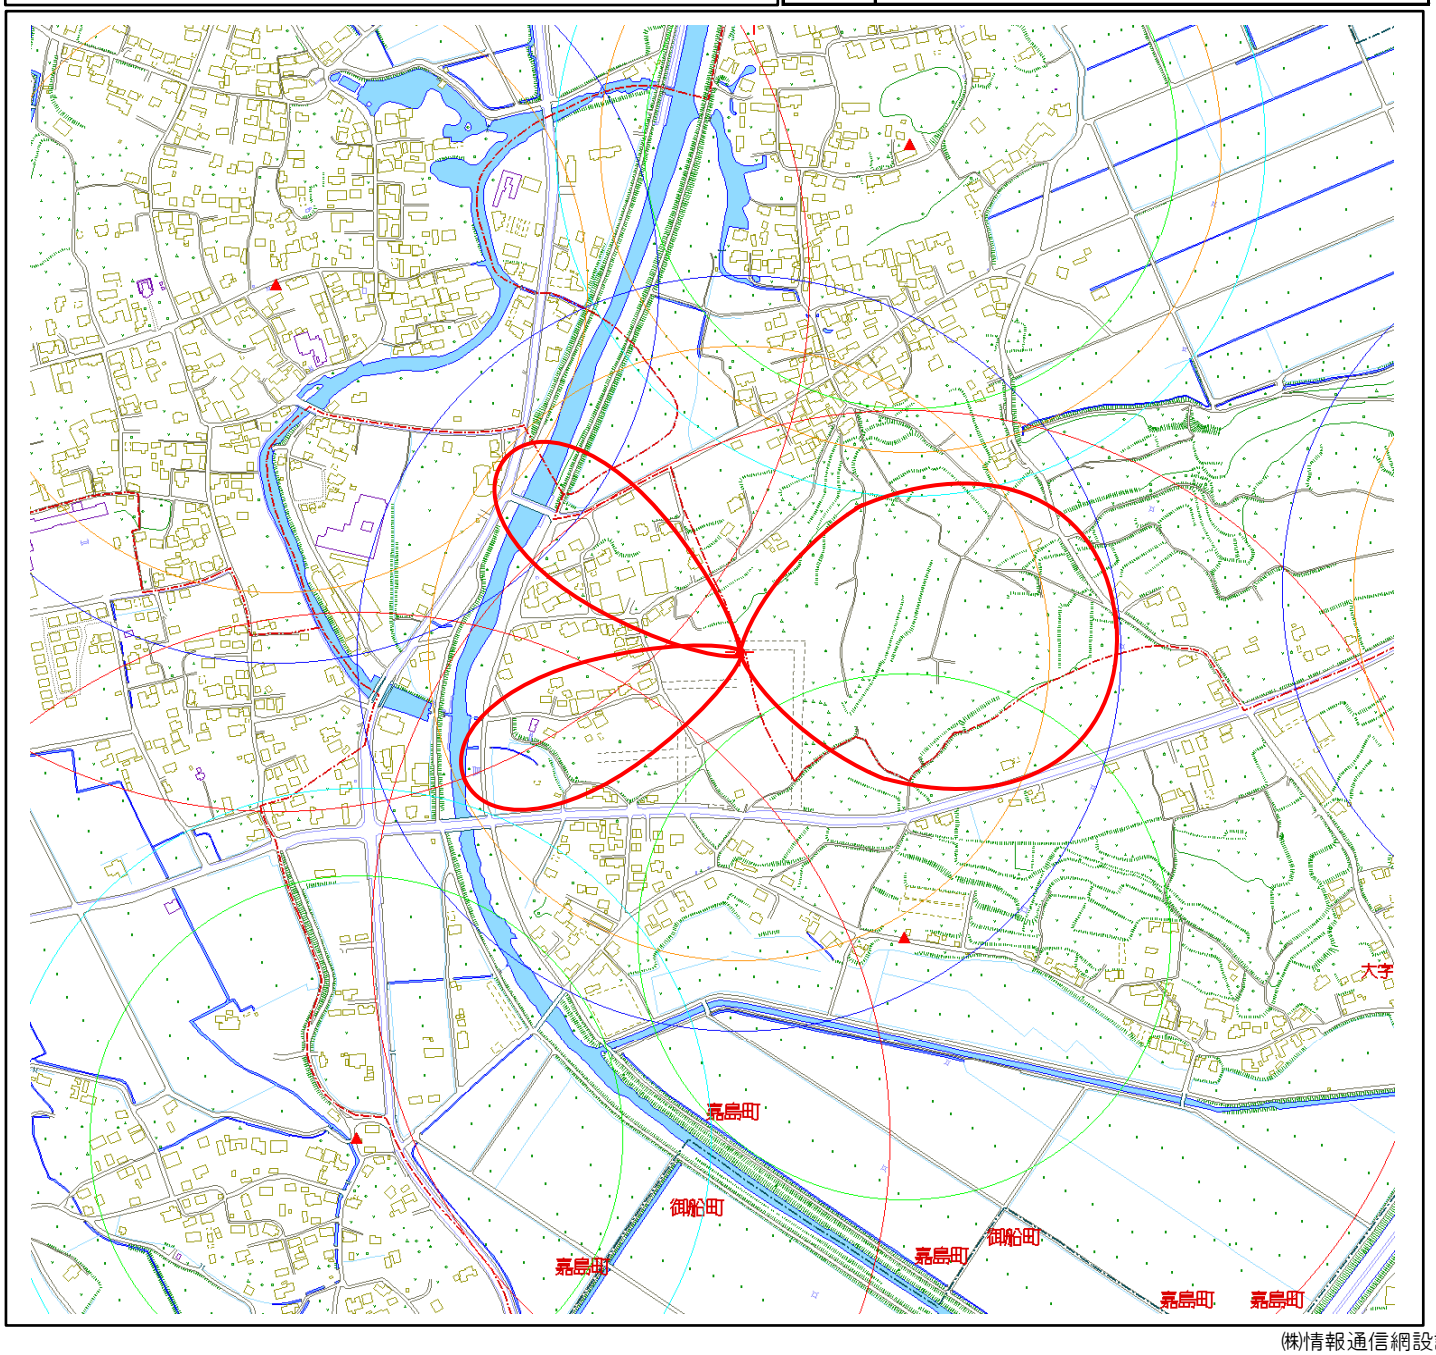

㈱情報通信網設計

デジタル防災行政無線（同報系）施設整備工事　子局配置図

No	局　　名	
05	北甘木	

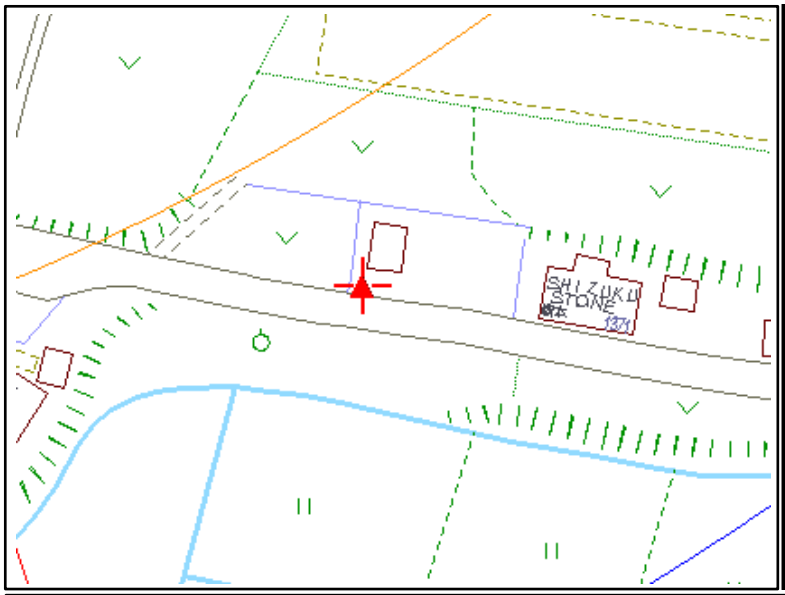

置局データ		
スピーカ	ﾚﾌﾚｯｸｽ30W	1
	ｽﾄﾚｰﾄ30W	
	ﾚﾌﾚｯｸｽ50W	
	ｽﾄﾚｰﾄ50W	
	中型HA4連30W	
	中型HA4連60W	1
	中型HA6連120W	
増設アンプ		
備　考	消防詰所	

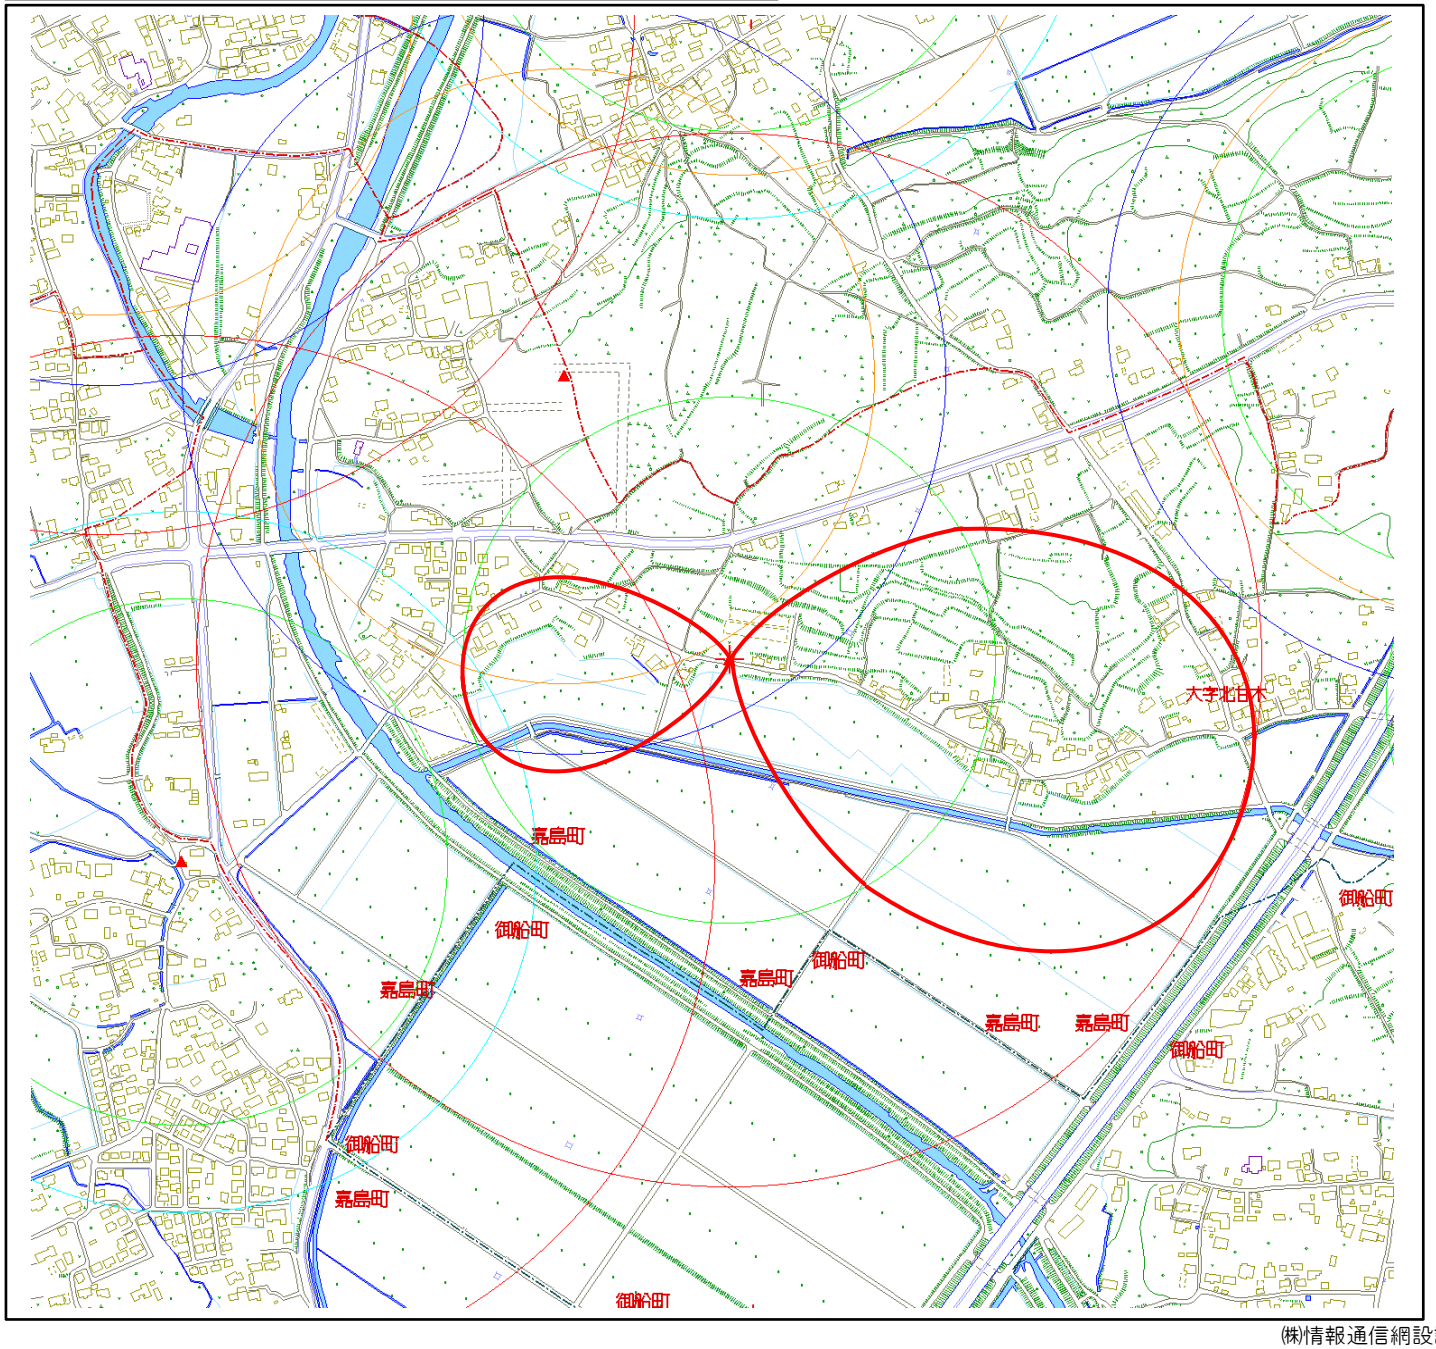

㈱情報通信網設計

デジタル防災行政無線（同報系）施設整備工事　子局配置図

No	局　　名	
06	小迫原	

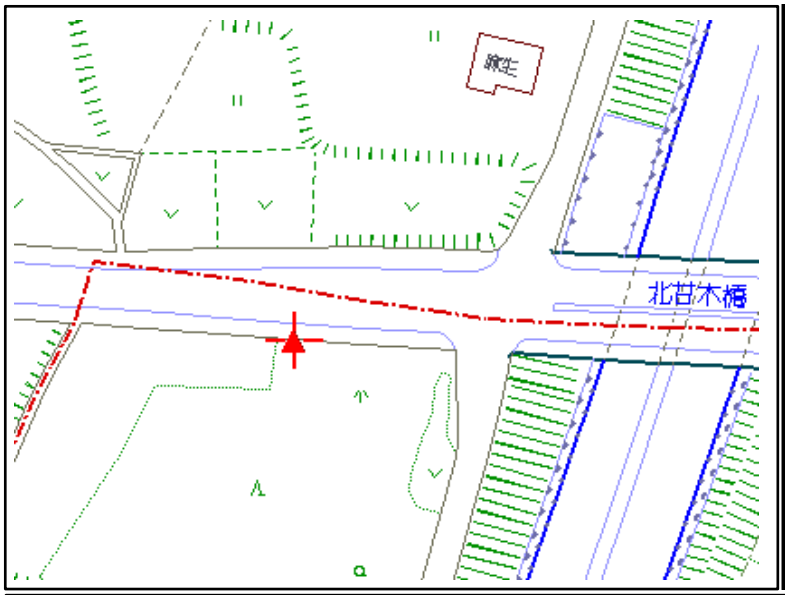

置局データ		
スピーカ	ﾚﾌﾚｯｸｽ30W	1
	ｽﾄﾚｰﾄ30W	1
	ﾚﾌﾚｯｸｽ50W	
	ｽﾄﾚｰﾄ50W	
	中型HA4連30W	1
	中型HA4連60W	
	中型HA6連120W	
増設アンプ		
備　考	北甘木橋付近	

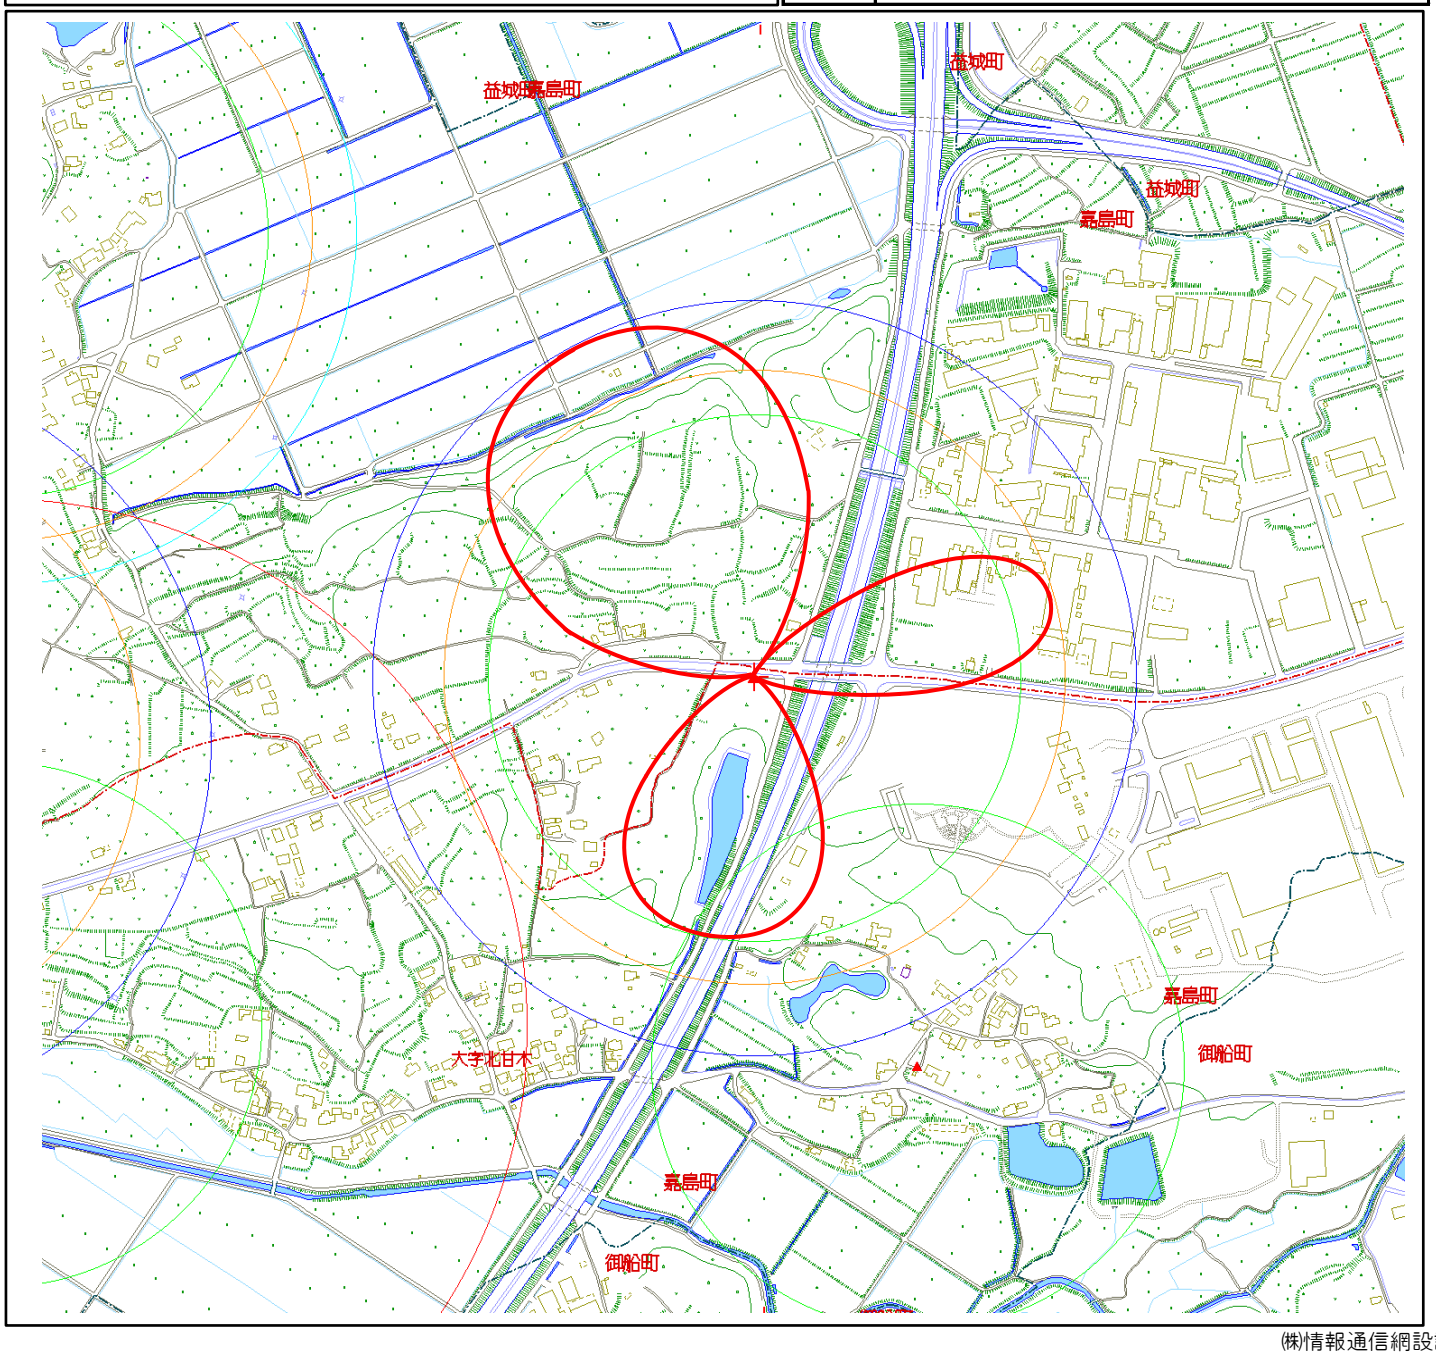

㈱情報通信網設計

デジタル防災行政無線（同報系）施設整備工事　子局配置図

No	局　　名	
07	二子塚	

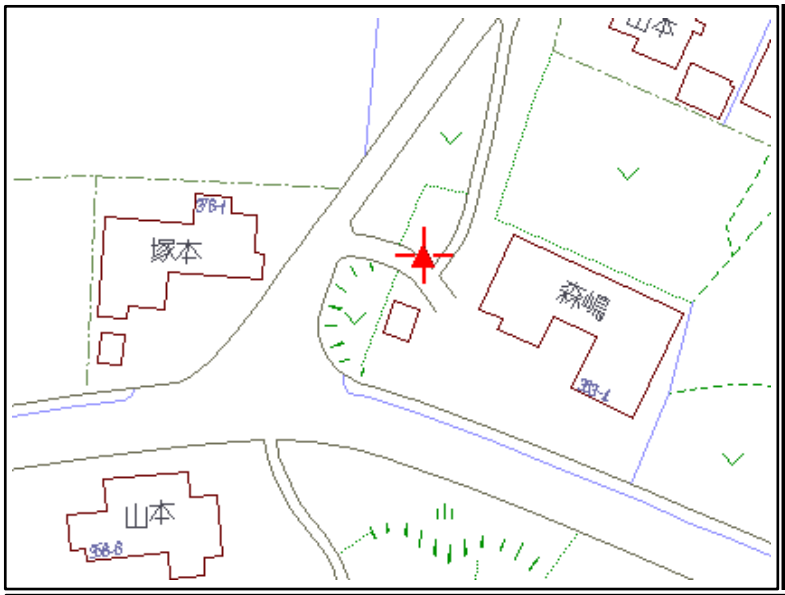

置局データ		
スピーカ	ﾚﾌﾚｯｸｽ30W	3
	ｽﾄﾚｰﾄ30W	
	ﾚﾌﾚｯｸｽ50W	
	ｽﾄﾚｰﾄ50W	
	中型HA4連30W	
	中型HA4連60W	
	中型HA6連120W	
増設アンプ		
備　考	消防倉庫付近	

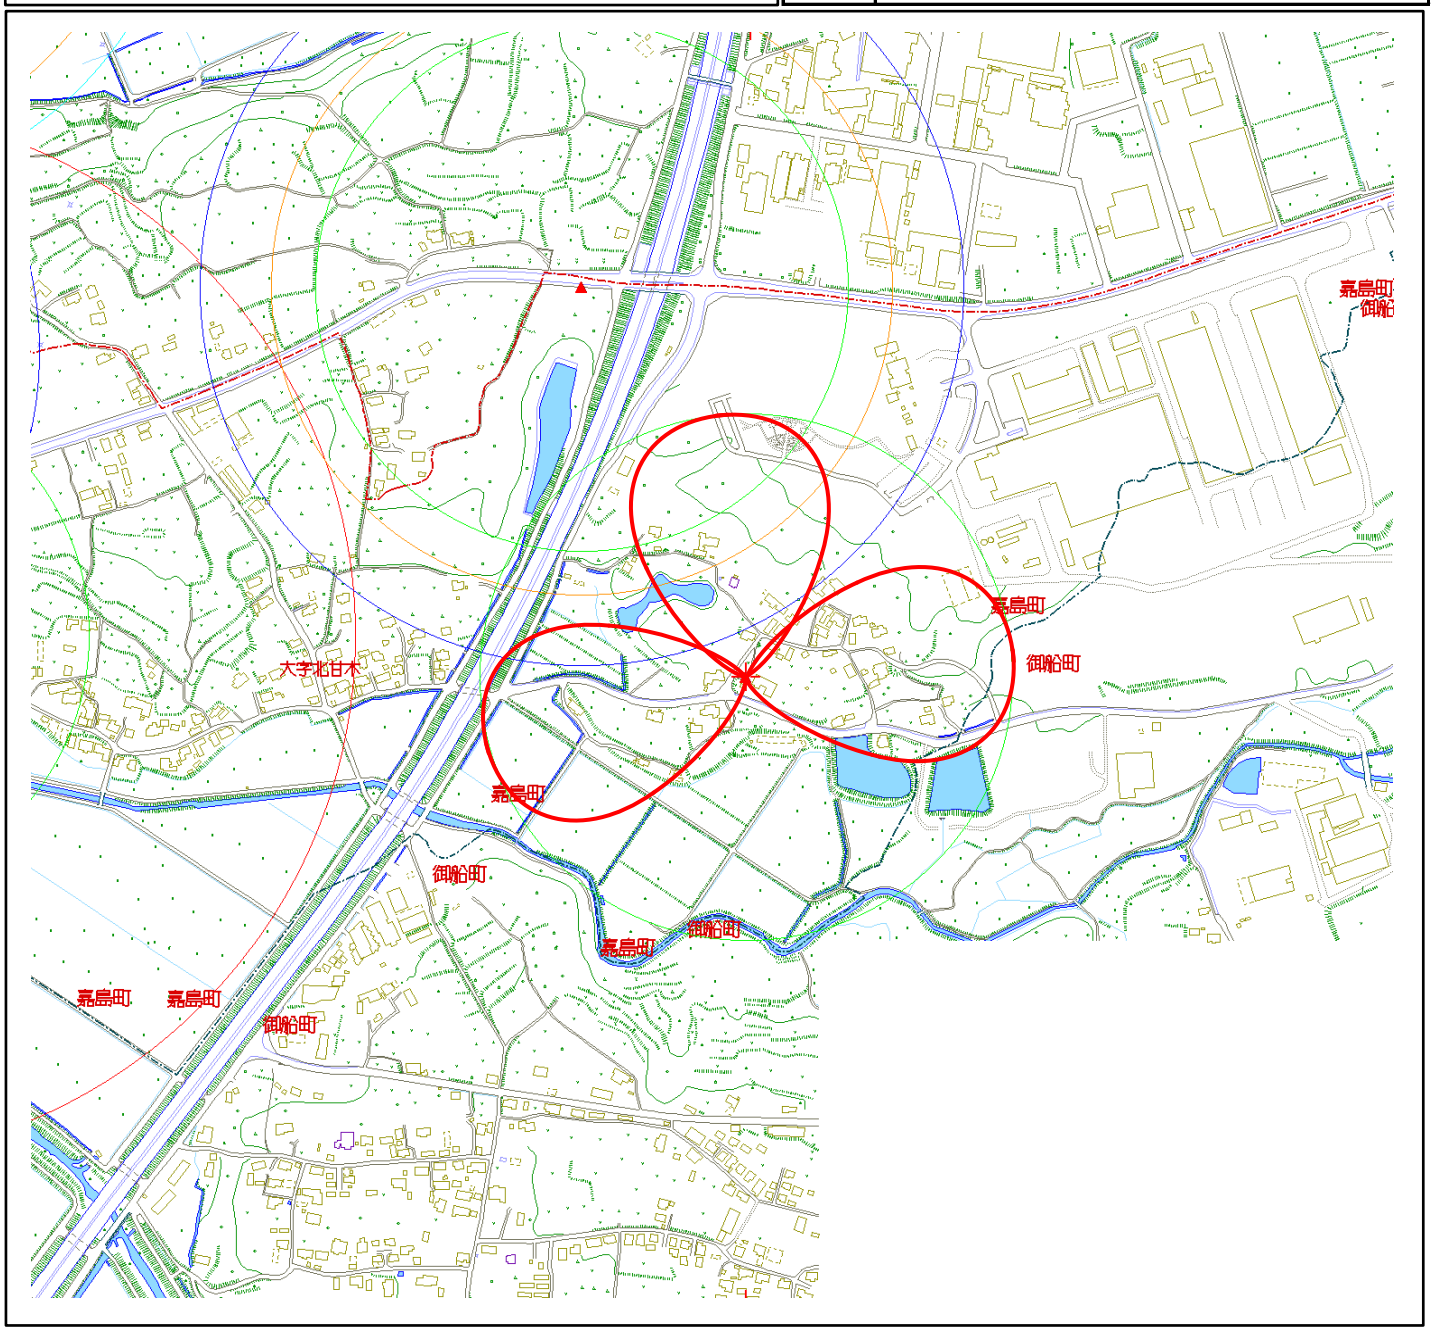

デジタル防災行政無線（同報系）施設整備工事　子局配置図

No	局　　名	
08	上六嘉	

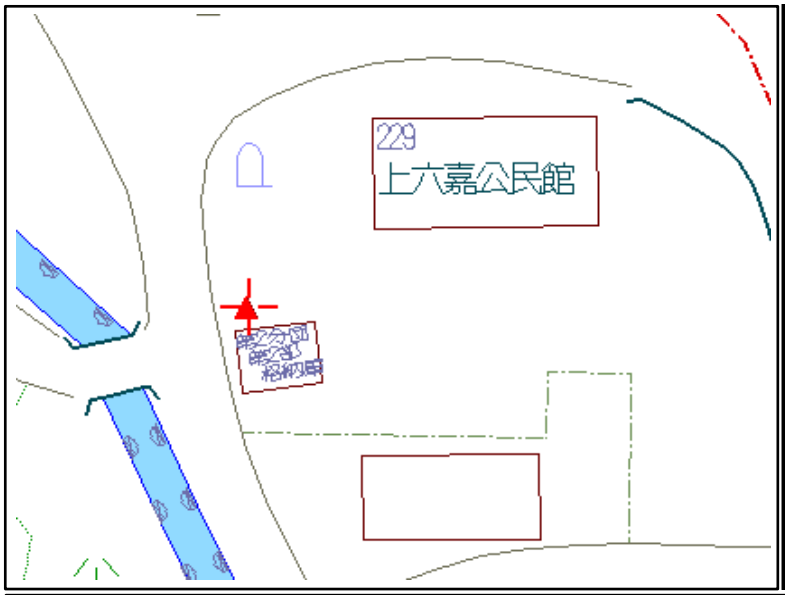

置局データ		
スピーカ	ﾚﾌﾚｯｸｽ30W	1
	ｽﾄﾚｰﾄ30W	
	ﾚﾌﾚｯｸｽ50W	
	ｽﾄﾚｰﾄ50W	1
	中型HA4連30W	
	中型HA4連60W	1
	中型HA6連120W	
増設アンプ		1
備　考	上六嘉公民館	

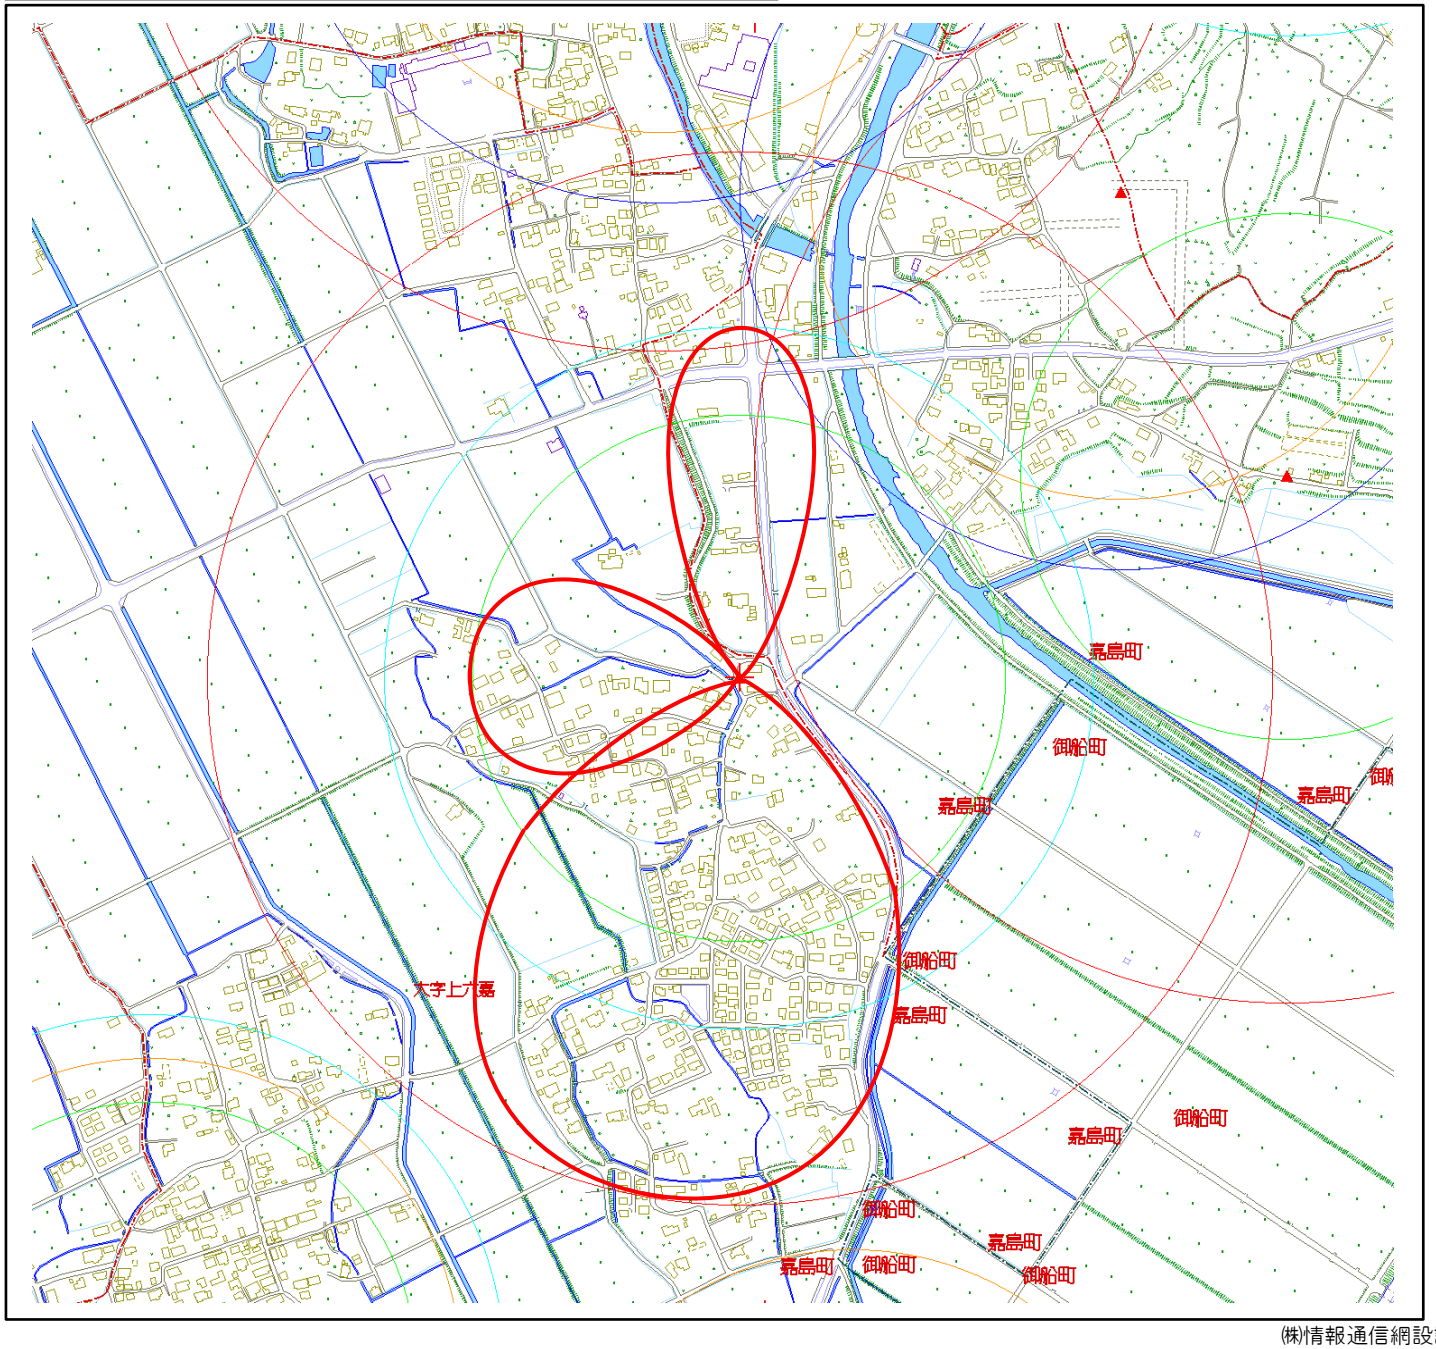

㈱情報通信網設計

デジタル防災行政無線（同報系）施設整備工事　子局配置図

No	局　　名	
09	八龍	

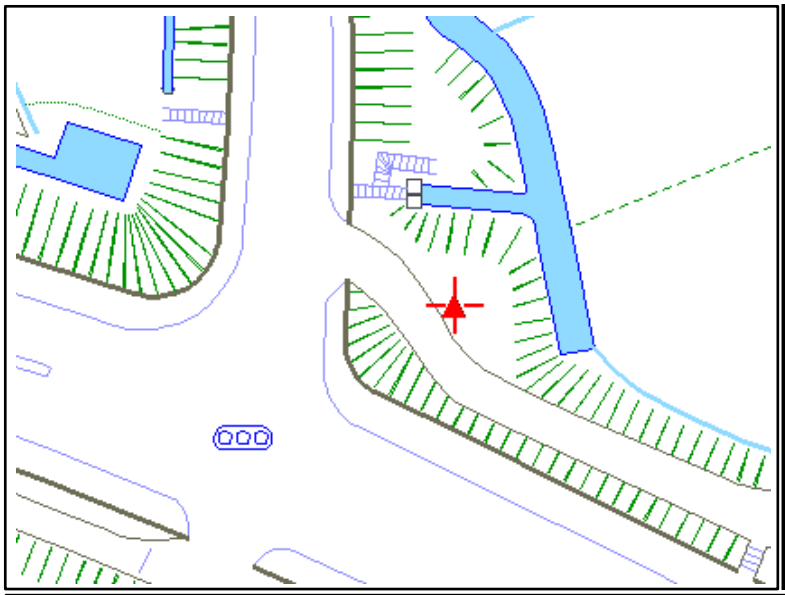

置局データ		
スピーカ	ﾚﾌﾚｯｸｽ30W	
	ｽﾄﾚｰﾄ30W	2
	ﾚﾌﾚｯｸｽ50W	
	ｽﾄﾚｰﾄ50W	
	中型HA4連30W	
	中型HA4連60W	
	中型HA6連120W	
増設アンプ		
備　考	県道六嘉秋津新町線沿い	

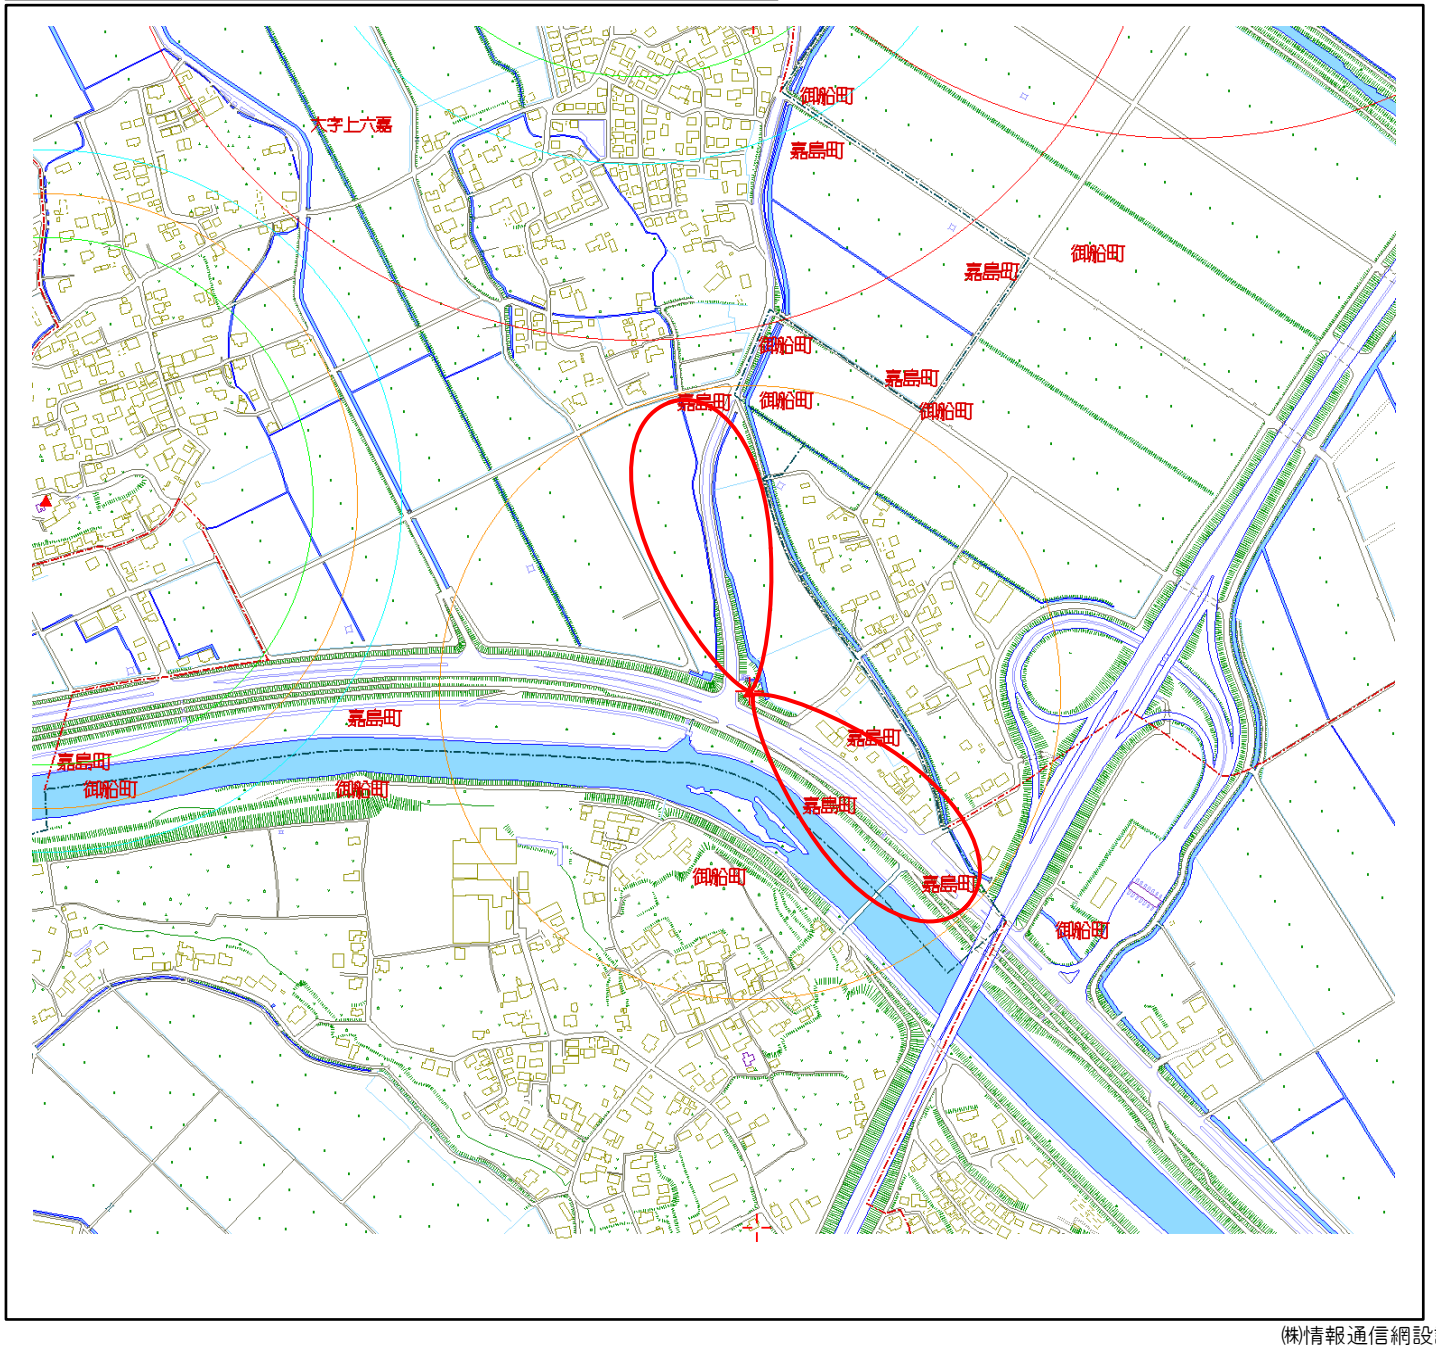

デジタル防災行政無線（同報系）施設整備工事　子局配置図

No	局　　名	
10	西村	

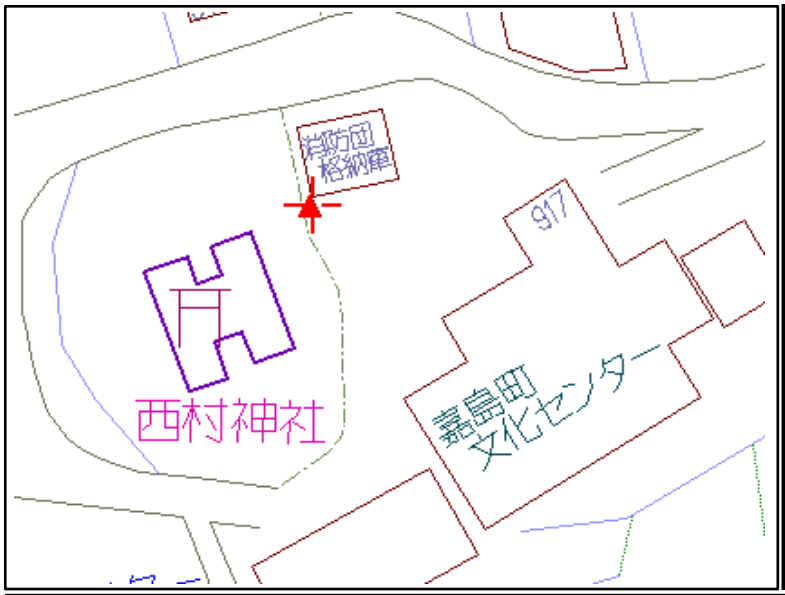

置局データ		
スピーカ	ﾚﾌﾚｯｸｽ30W	1
	ｽﾄﾚｰﾄ30W	2
	ﾚﾌﾚｯｸｽ50W	
	ｽﾄﾚｰﾄ50W	1
	中型HA4連30W	
	中型HA4連60W	
	中型HA6連120W	
増設アンプ		1
備　考	嘉島町文化センター	

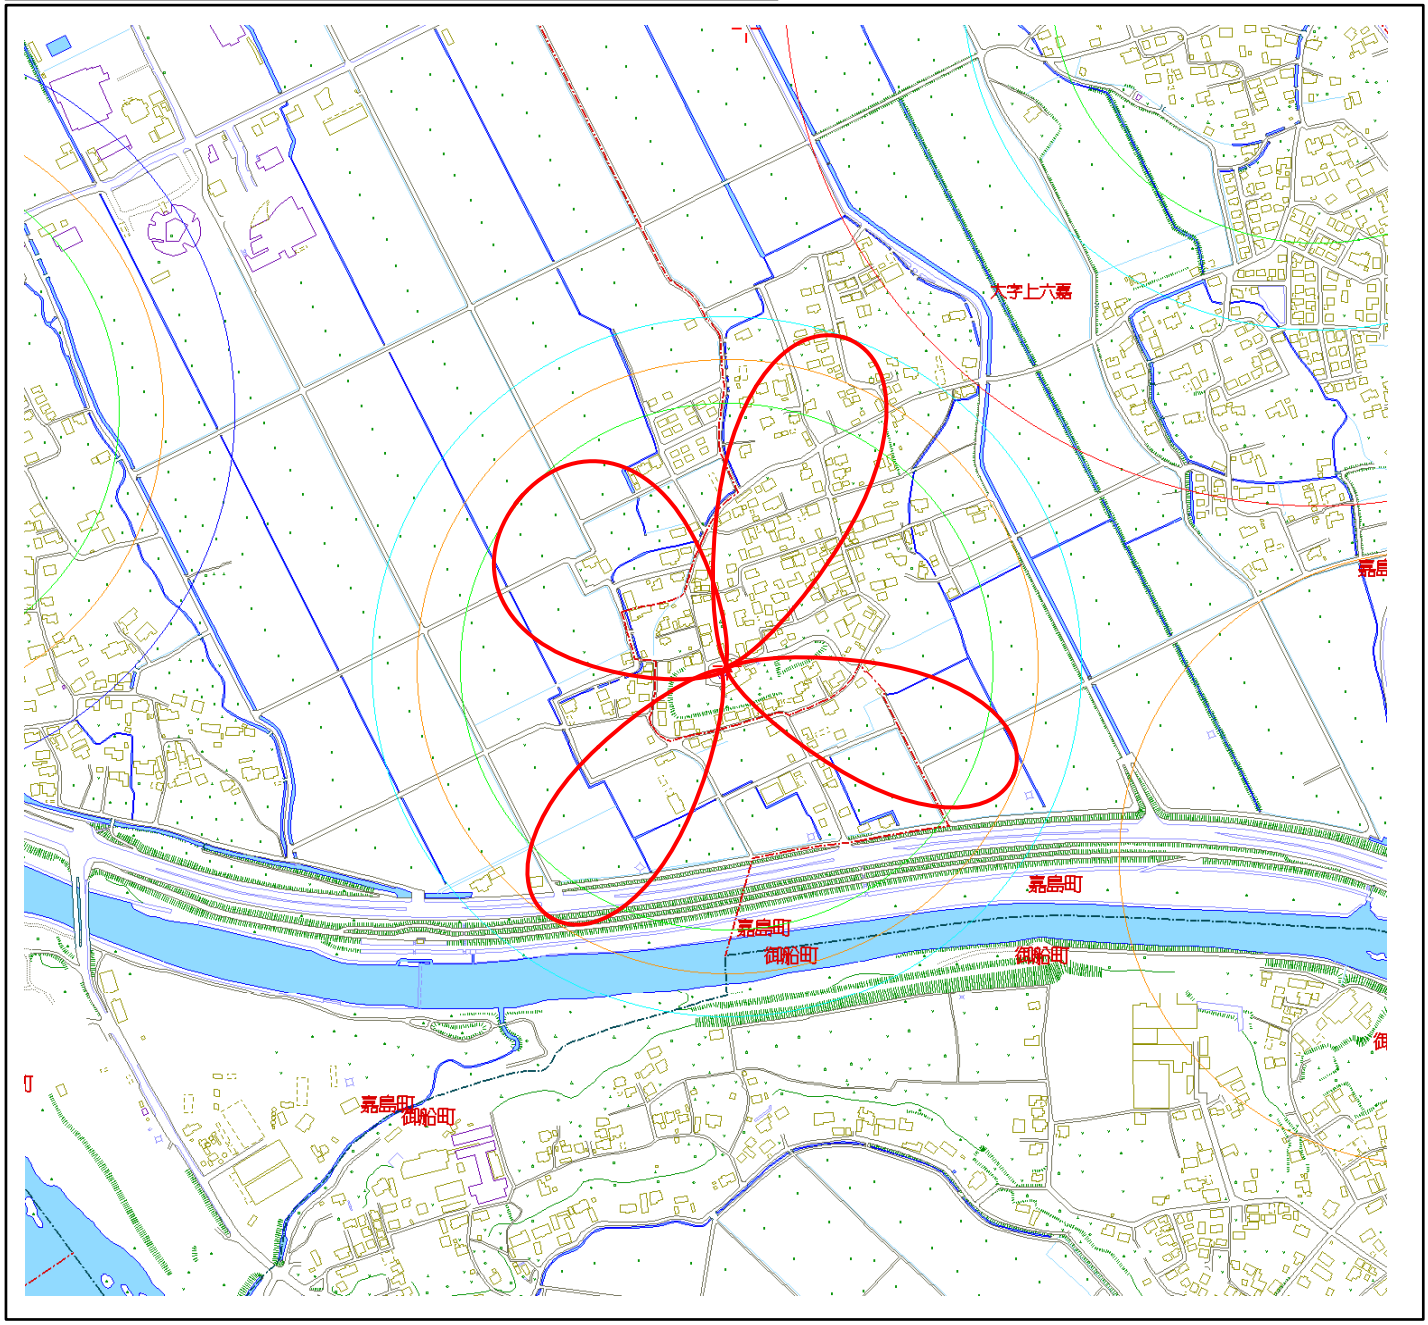

デジタル防災行政無線（同報系）施設整備工事　子局配置図

No	局　　名	
11	上島	

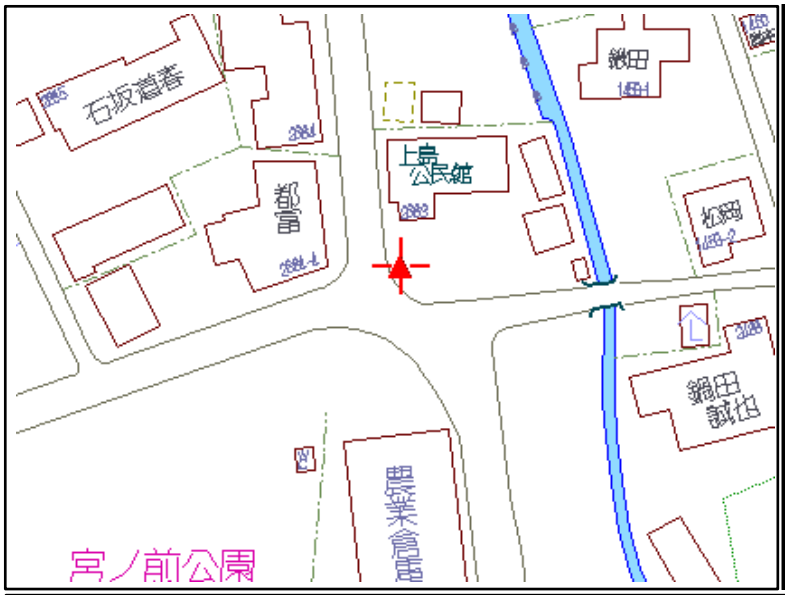

置局データ		
スピーカ	ﾚﾌﾚｯｸｽ30W	1
	ｽﾄﾚｰﾄ30W	2
	ﾚﾌﾚｯｸｽ50W	
	ｽﾄﾚｰﾄ50W	
	中型HA4連30W	1
	中型HA4連60W	
	中型HA6連120W	
増設アンプ		
備　考	上島公民館	

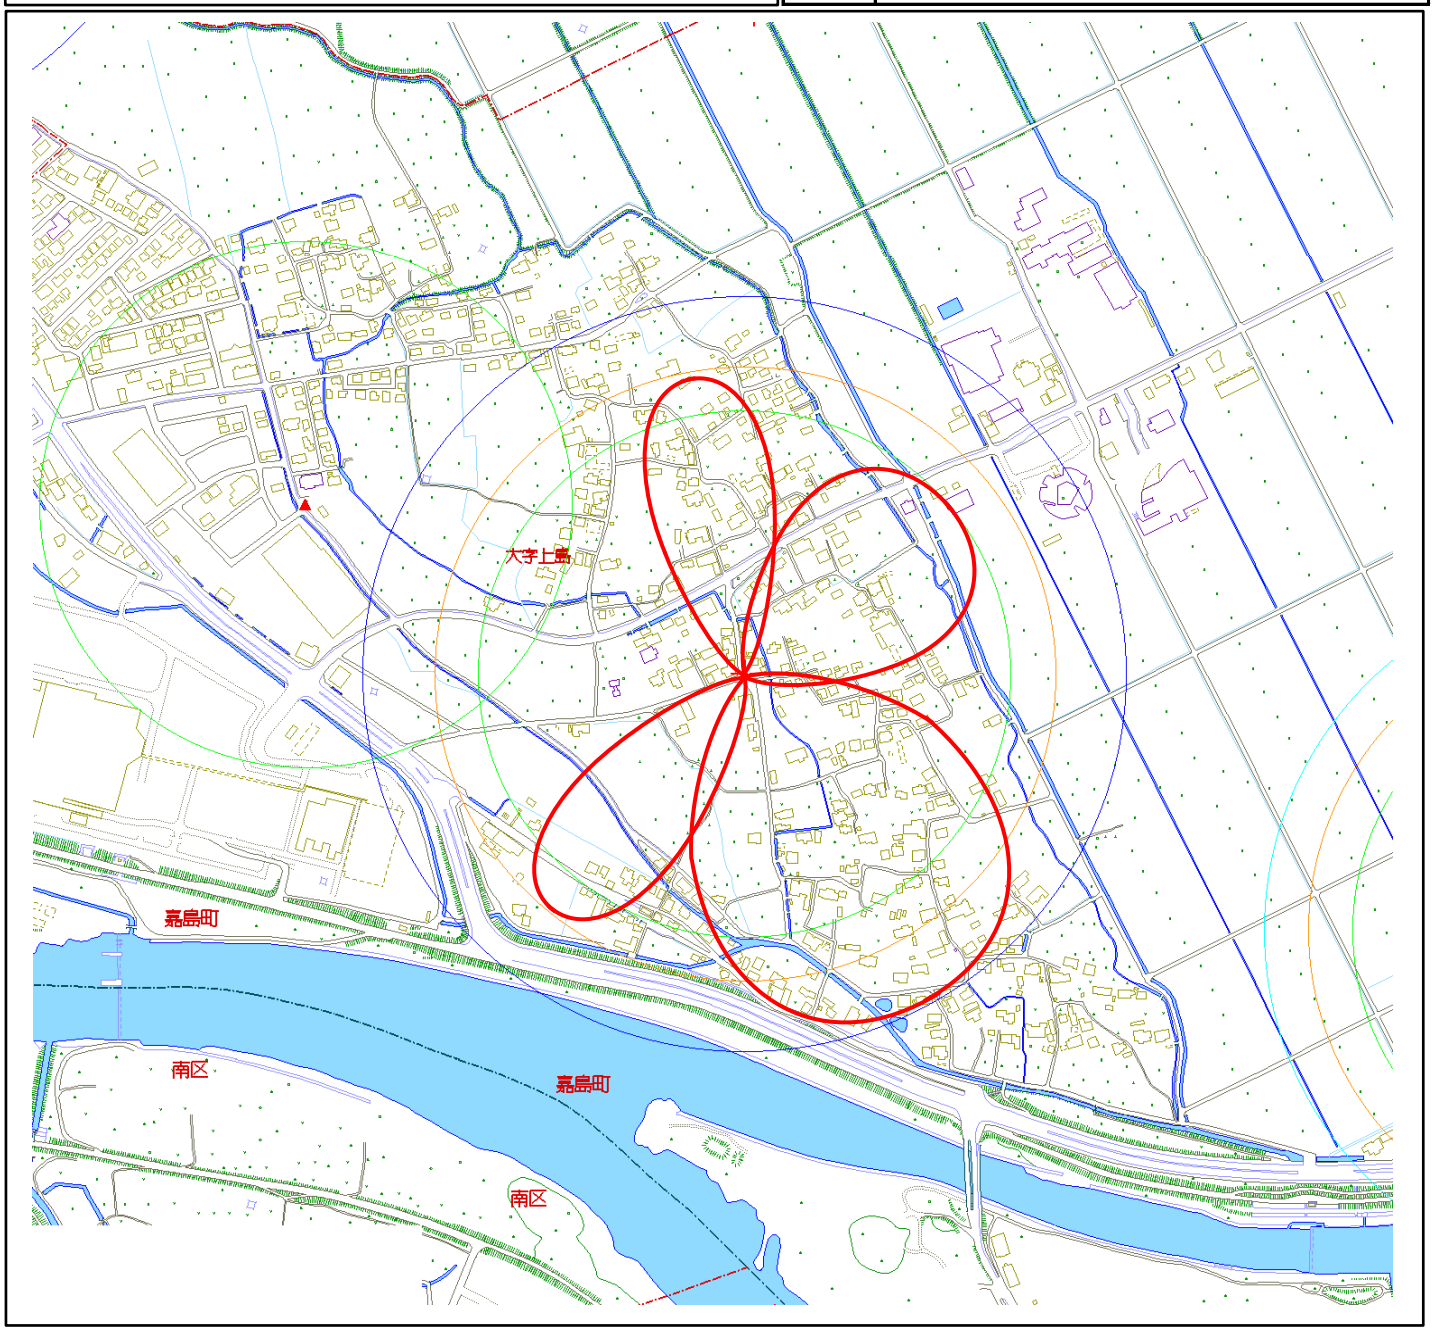

デジタル防災行政無線（同報系）施設整備工事　子局配置図

No	局　　名	
12	蔵園	

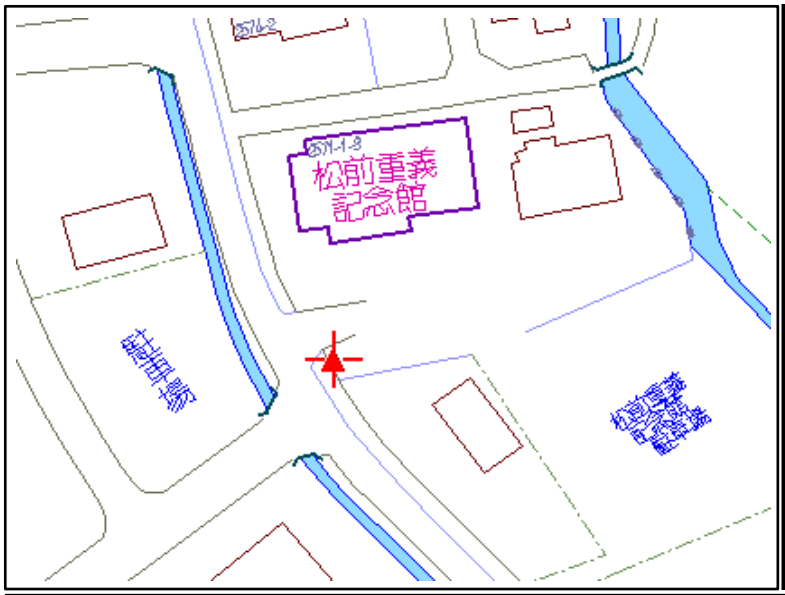

置局データ		
スピーカ	ﾚﾌﾚｯｸｽ30W	4
	ｽﾄﾚｰﾄ30W	
	ﾚﾌﾚｯｸｽ50W	
	ｽﾄﾚｰﾄ50W	
	中型HA4連30W	
	中型HA4連60W	
	中型HA6連120W	
増設アンプ		
備　考	松前記念館	

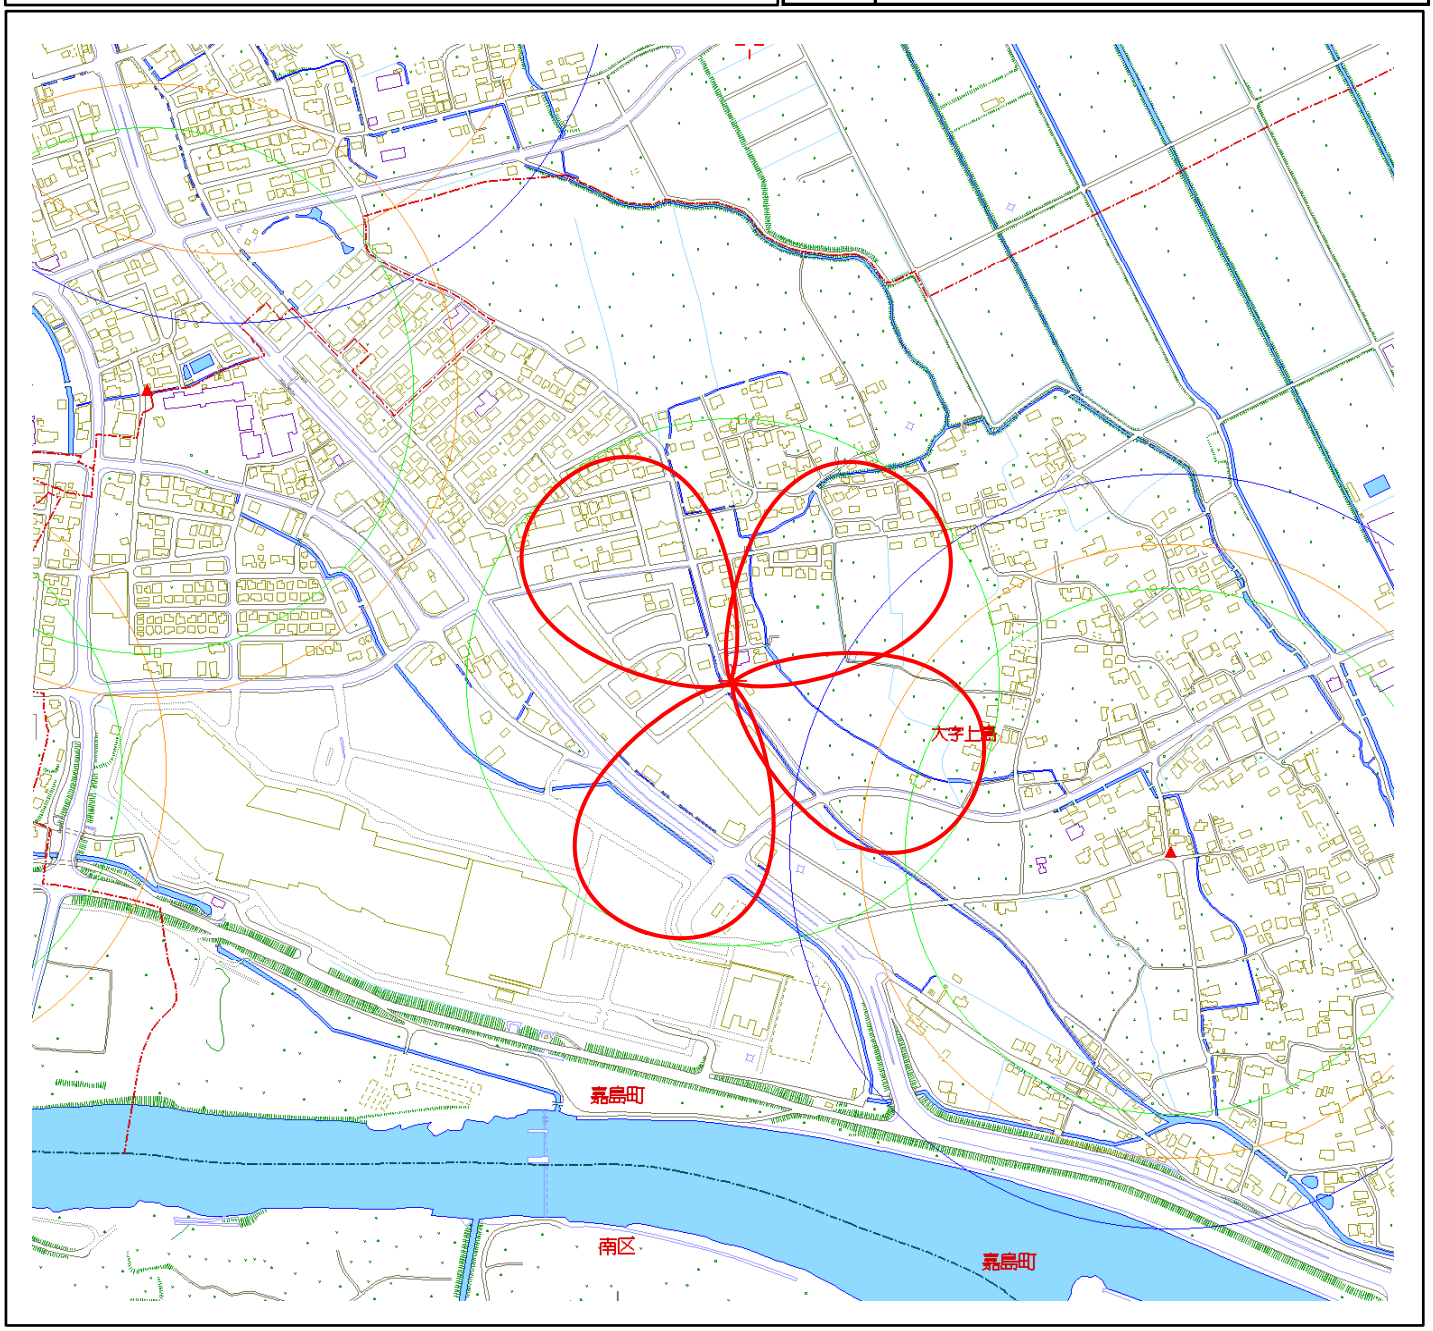

デジタル防災行政無線（同報系）施設整備工事　子局配置図

No	局　　名	
13	鯰	

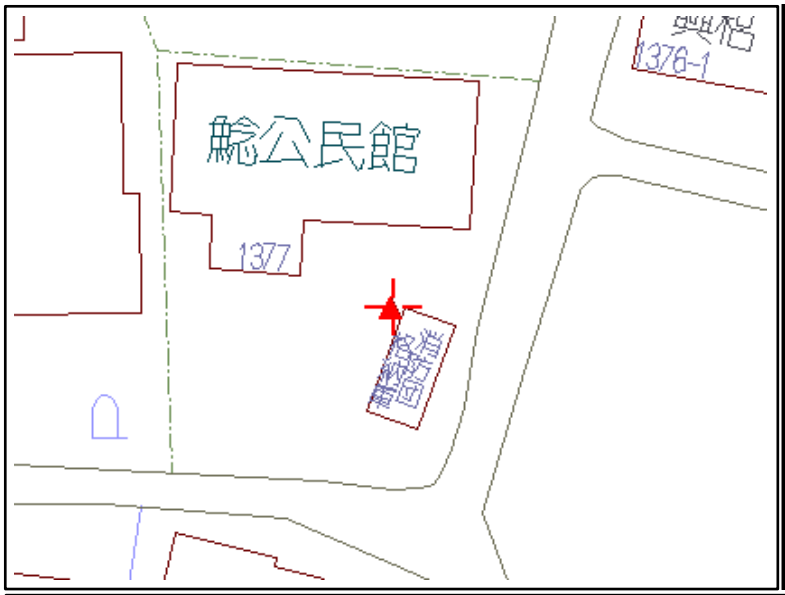

置局データ		
スピーカ	ﾚﾌﾚｯｸｽ30W	
	ｽﾄﾚｰﾄ30W	3
	ﾚﾌﾚｯｸｽ50W	
	ｽﾄﾚｰﾄ50W	
	中型HA4連30W	1
	中型HA4連60W	
	中型HA6連120W	
増設アンプ		
備　考	鯰公民館	

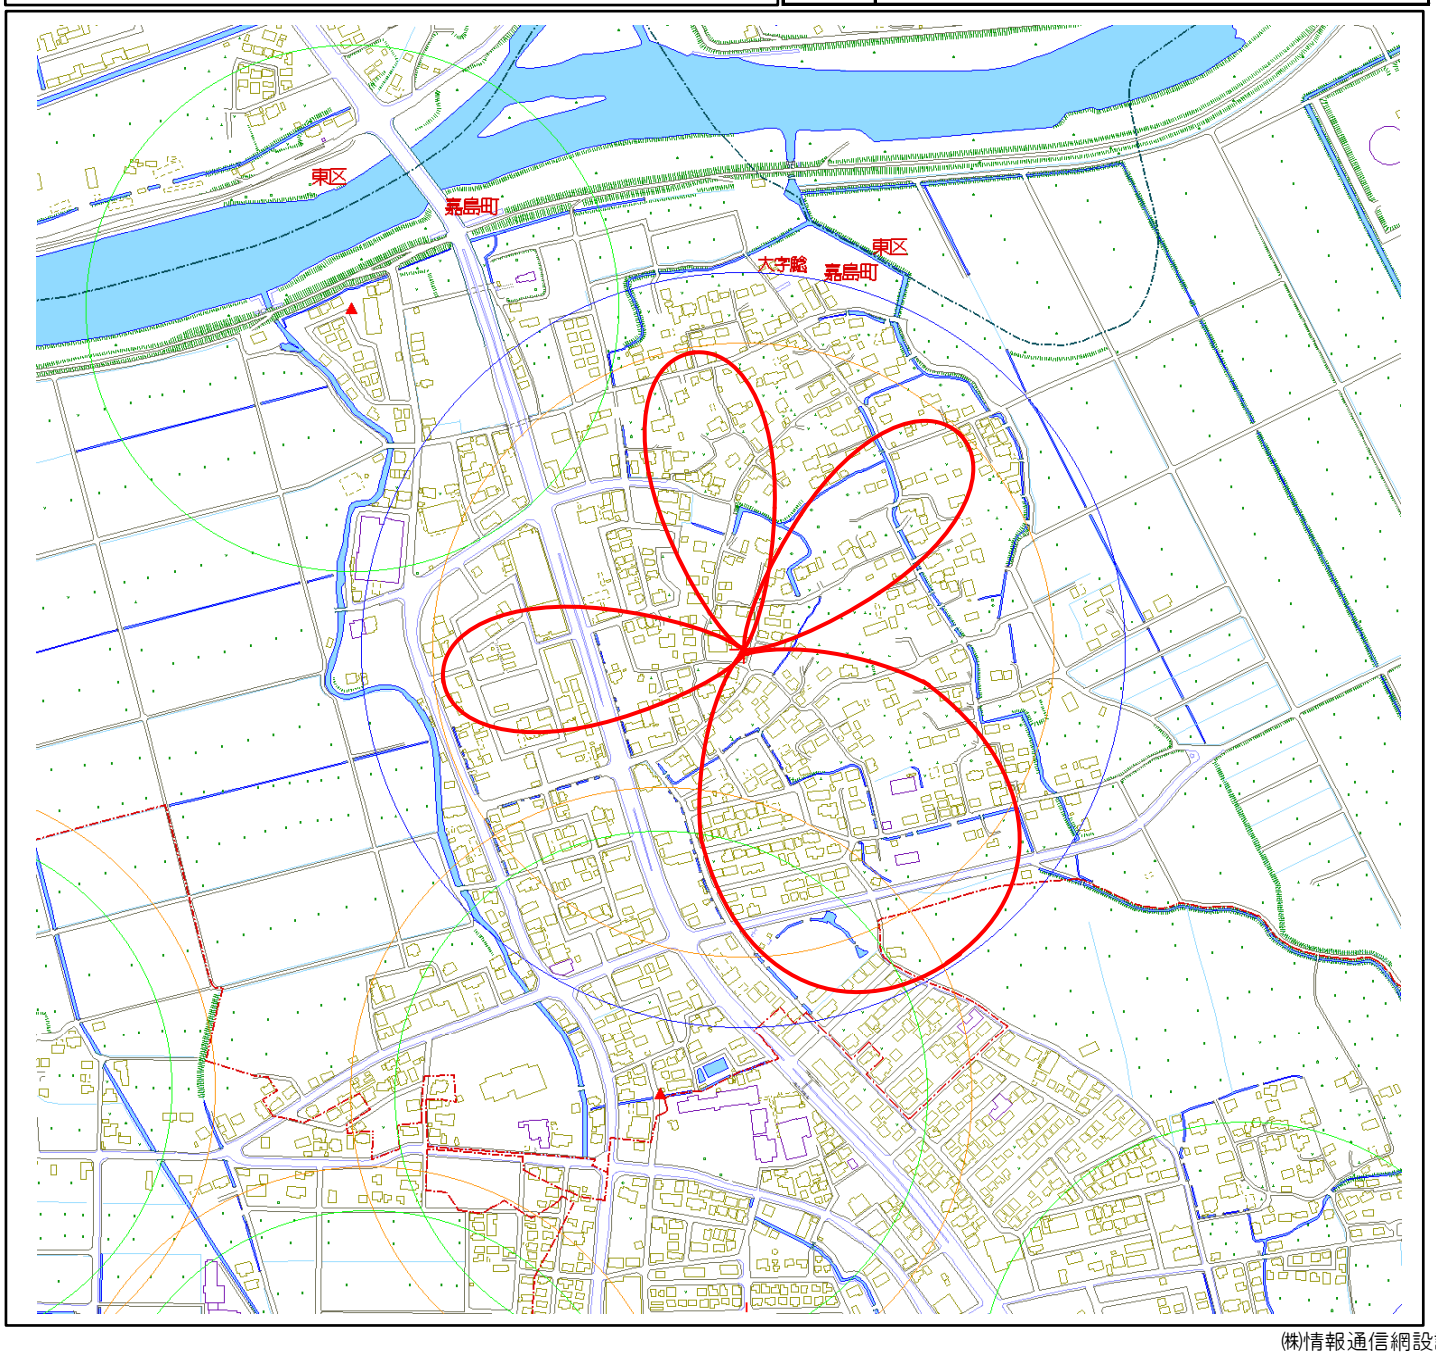

デジタル防災行政無線（同報系）施設整備工事　子局配置図

No	局　　名	
14	中島	新設

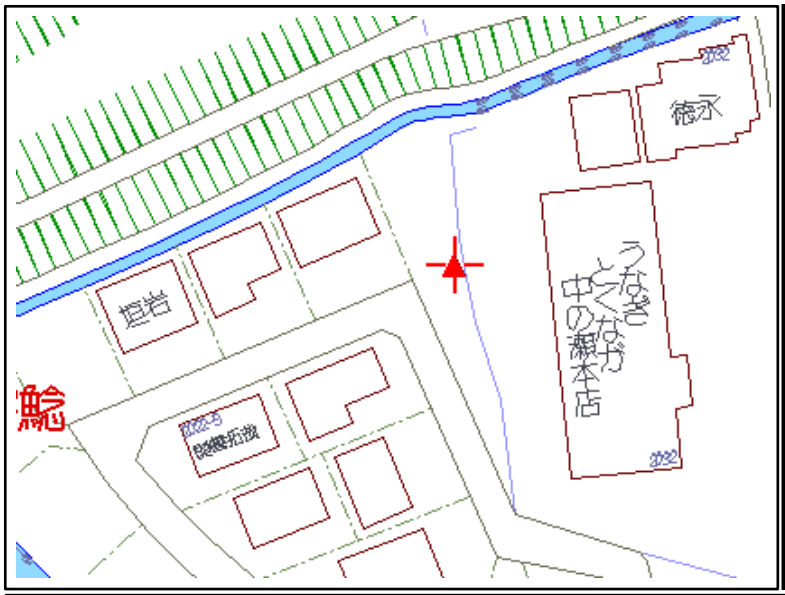

置局データ		
スピーカ	ﾚﾌﾚｯｸｽ30W	2
	ｽﾄﾚｰﾄ30W	
	ﾚﾌﾚｯｸｽ50W	
	ｽﾄﾚｰﾄ50W	
	中型HA4連30W	
	中型HA4連60W	
	中型HA6連120W	
増設アンプ		
備　考	新設：中島地区新興住宅地内公園	

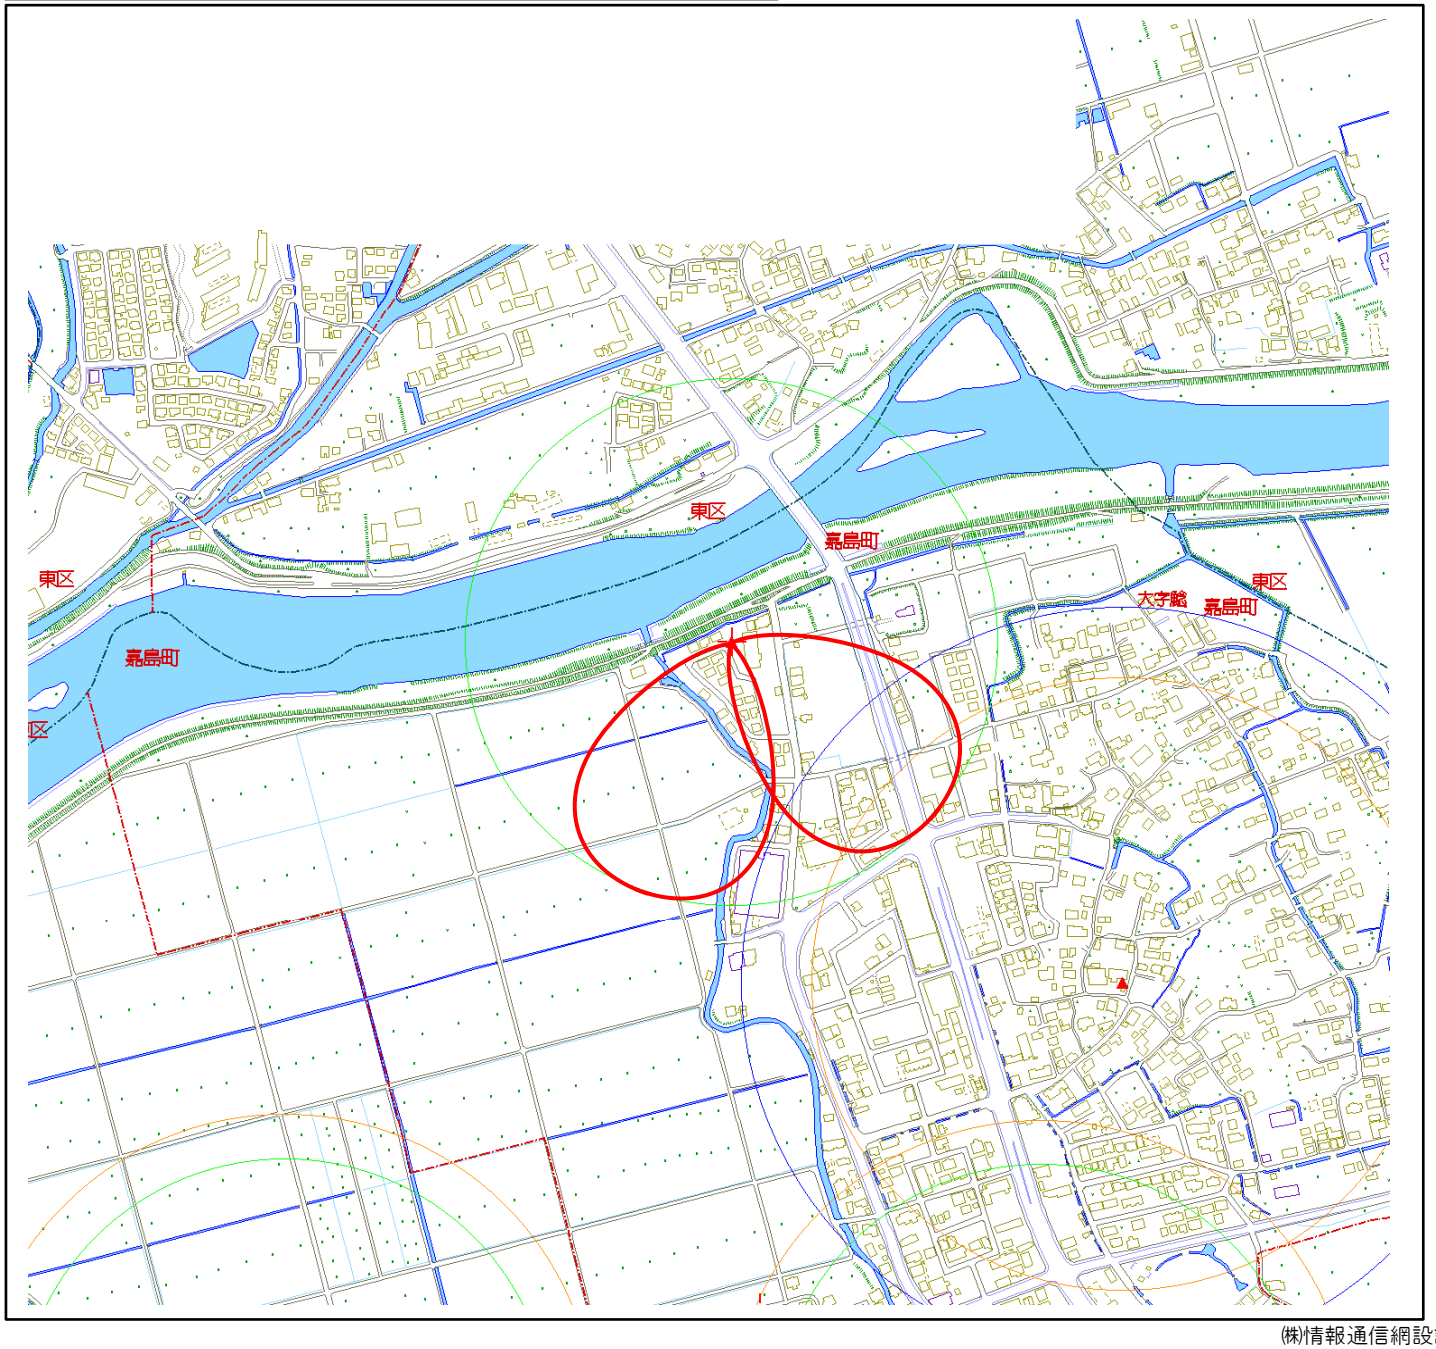

デジタル防災行政無線（同報系）施設整備工事　子局配置図

No	局　　名	
15	滝河原	

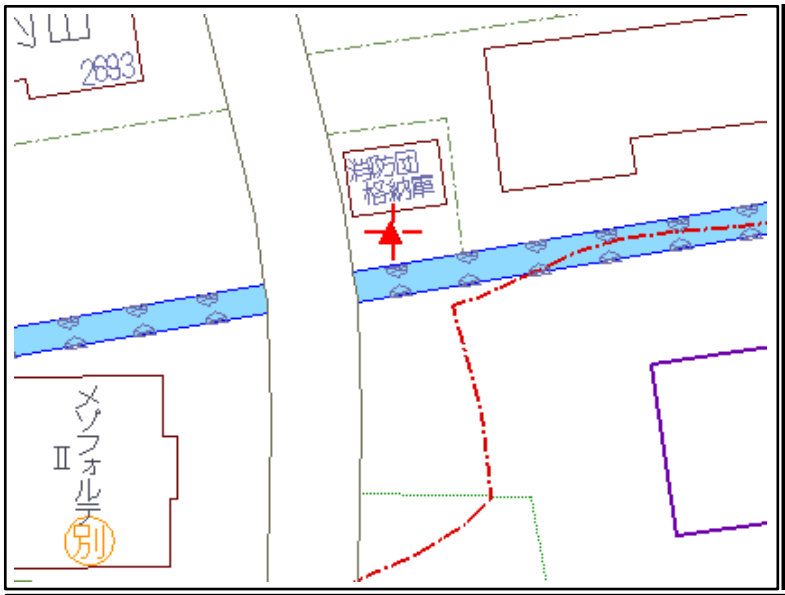

置局データ		
スピーカ	ﾚﾌﾚｯｸｽ30W	1
	ｽﾄﾚｰﾄ30W	3
	ﾚﾌﾚｯｸｽ50W	
	ｽﾄﾚｰﾄ50W	
	中型HA4連30W	
	中型HA4連60W	
	中型HA6連120W	
増設アンプ		
備　考	滝河原消防団格納庫	

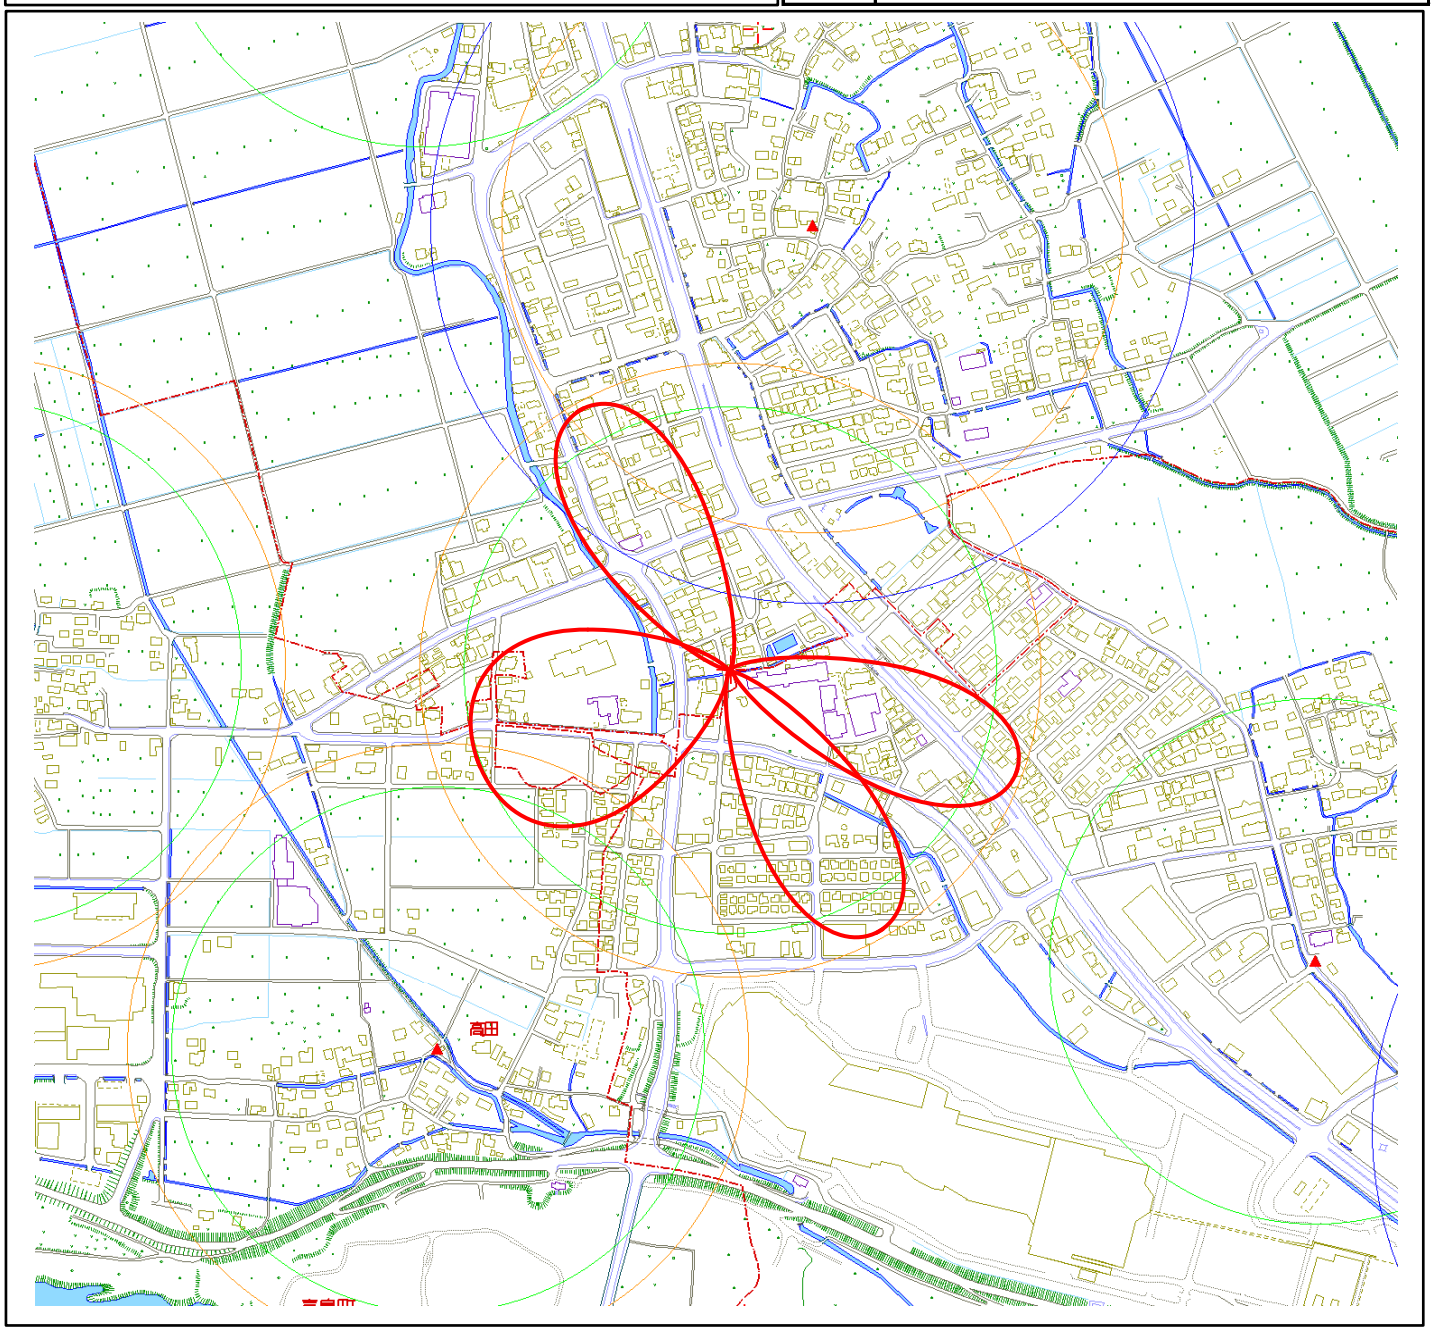

㈱情報通信網設計

デジタル防災行政無線（同報系）施設整備工事　子局配置図

No	局　　名	
16	高田	

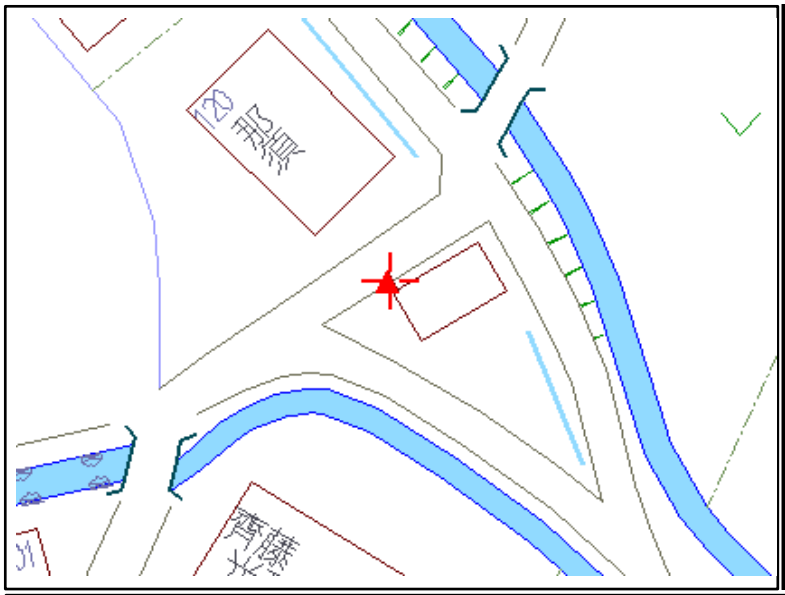

置局データ		
スピーカ	ﾚﾌﾚｯｸｽ30W	1
	ｽﾄﾚｰﾄ30W	3
	ﾚﾌﾚｯｸｽ50W	
	ｽﾄﾚｰﾄ50W	
	中型HA4連30W	
	中型HA4連60W	
	中型HA6連120W	
増設アンプ		
備　考		

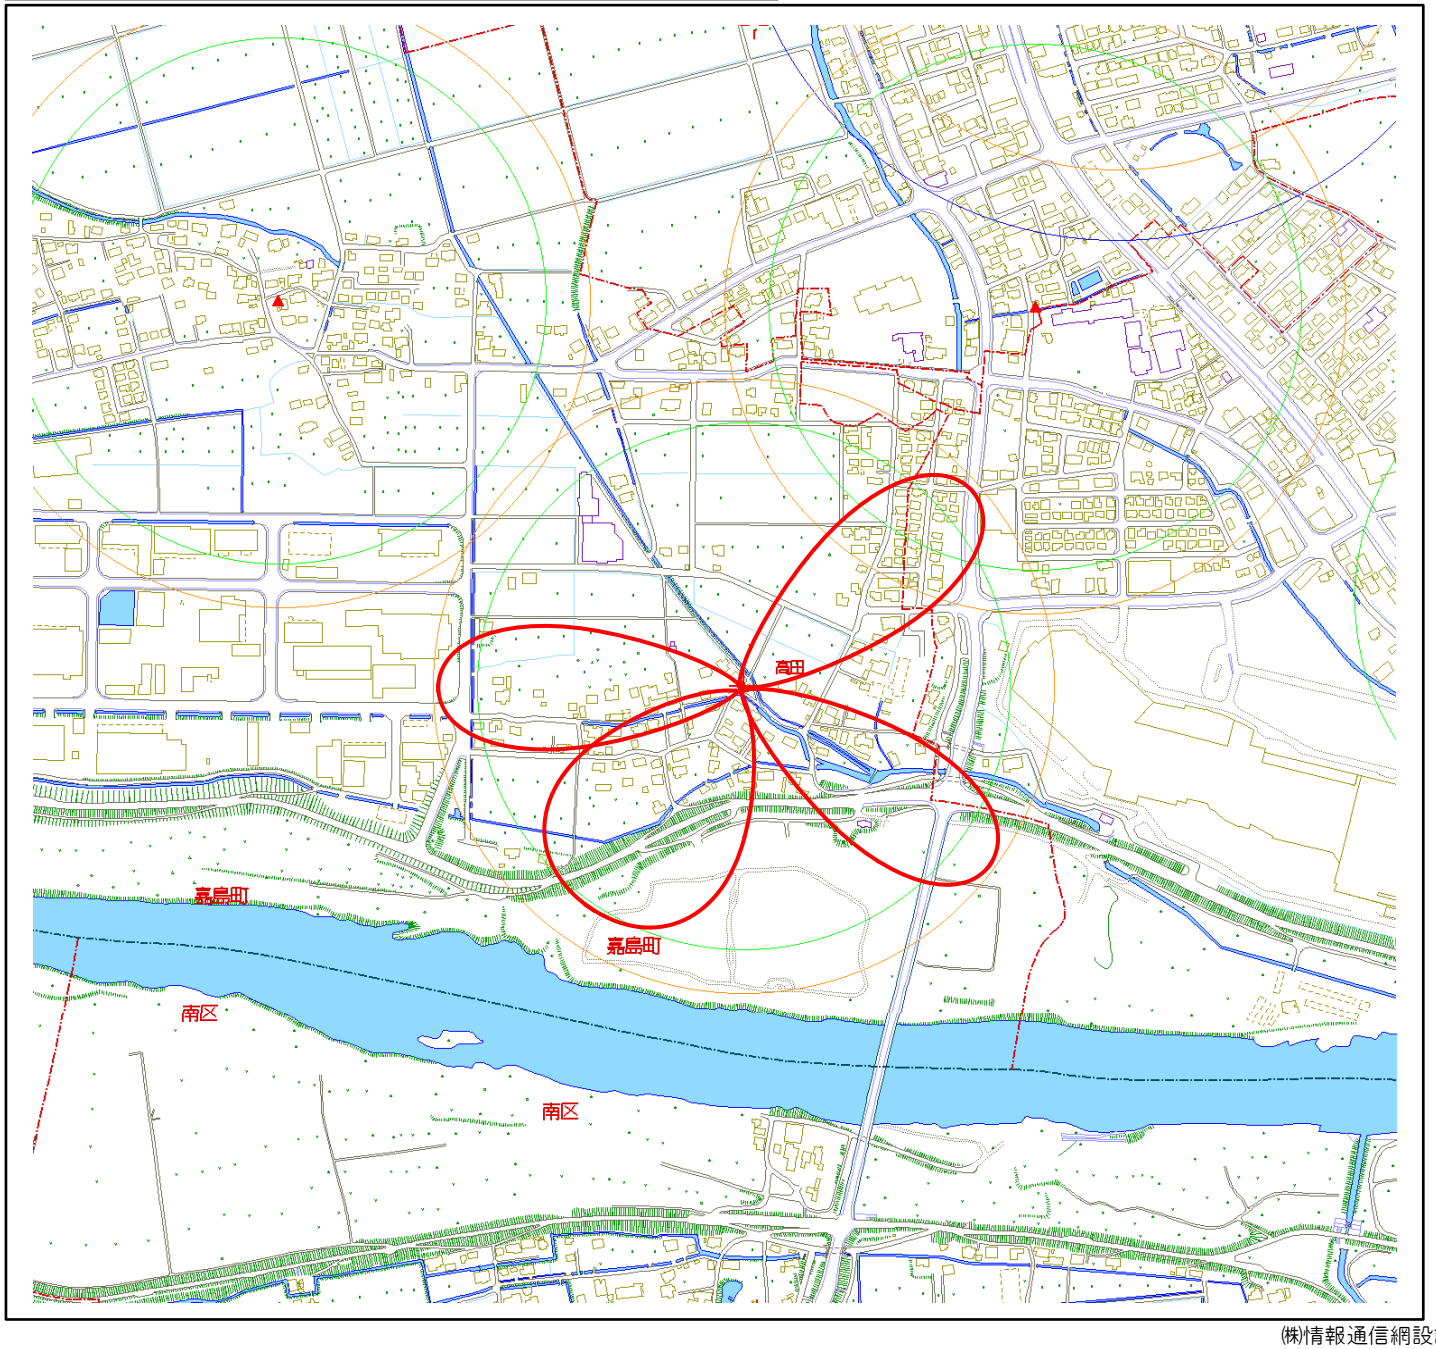

㈱情報通信網設計

デジタル防災行政無線（同報系）施設整備工事　子局配置図

No	局　　名	
17	上仲間	

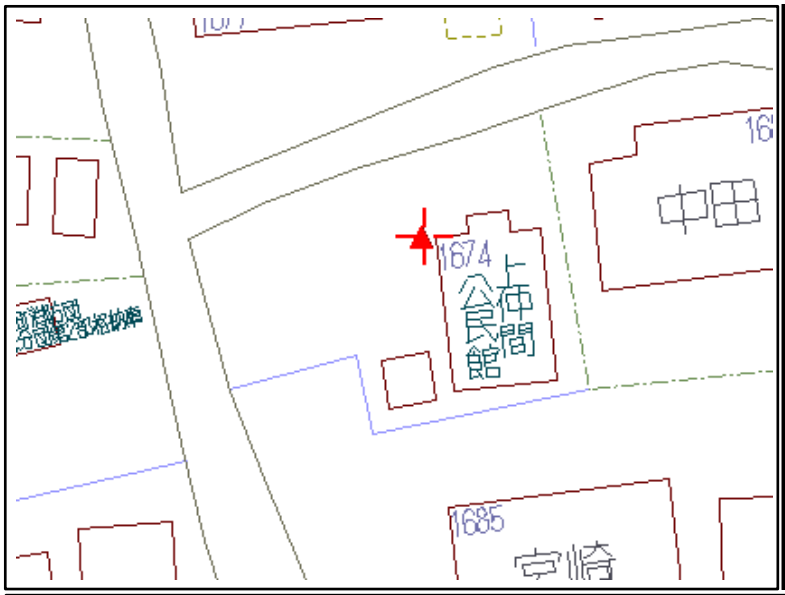

置局データ		
スピーカ	ﾚﾌﾚｯｸｽ30W	1
	ｽﾄﾚｰﾄ30W	3
	ﾚﾌﾚｯｸｽ50W	
	ｽﾄﾚｰﾄ50W	
	中型HA4連30W	
	中型HA4連60W	
	中型HA6連120W	
増設アンプ		
備　考	上仲間公民館	

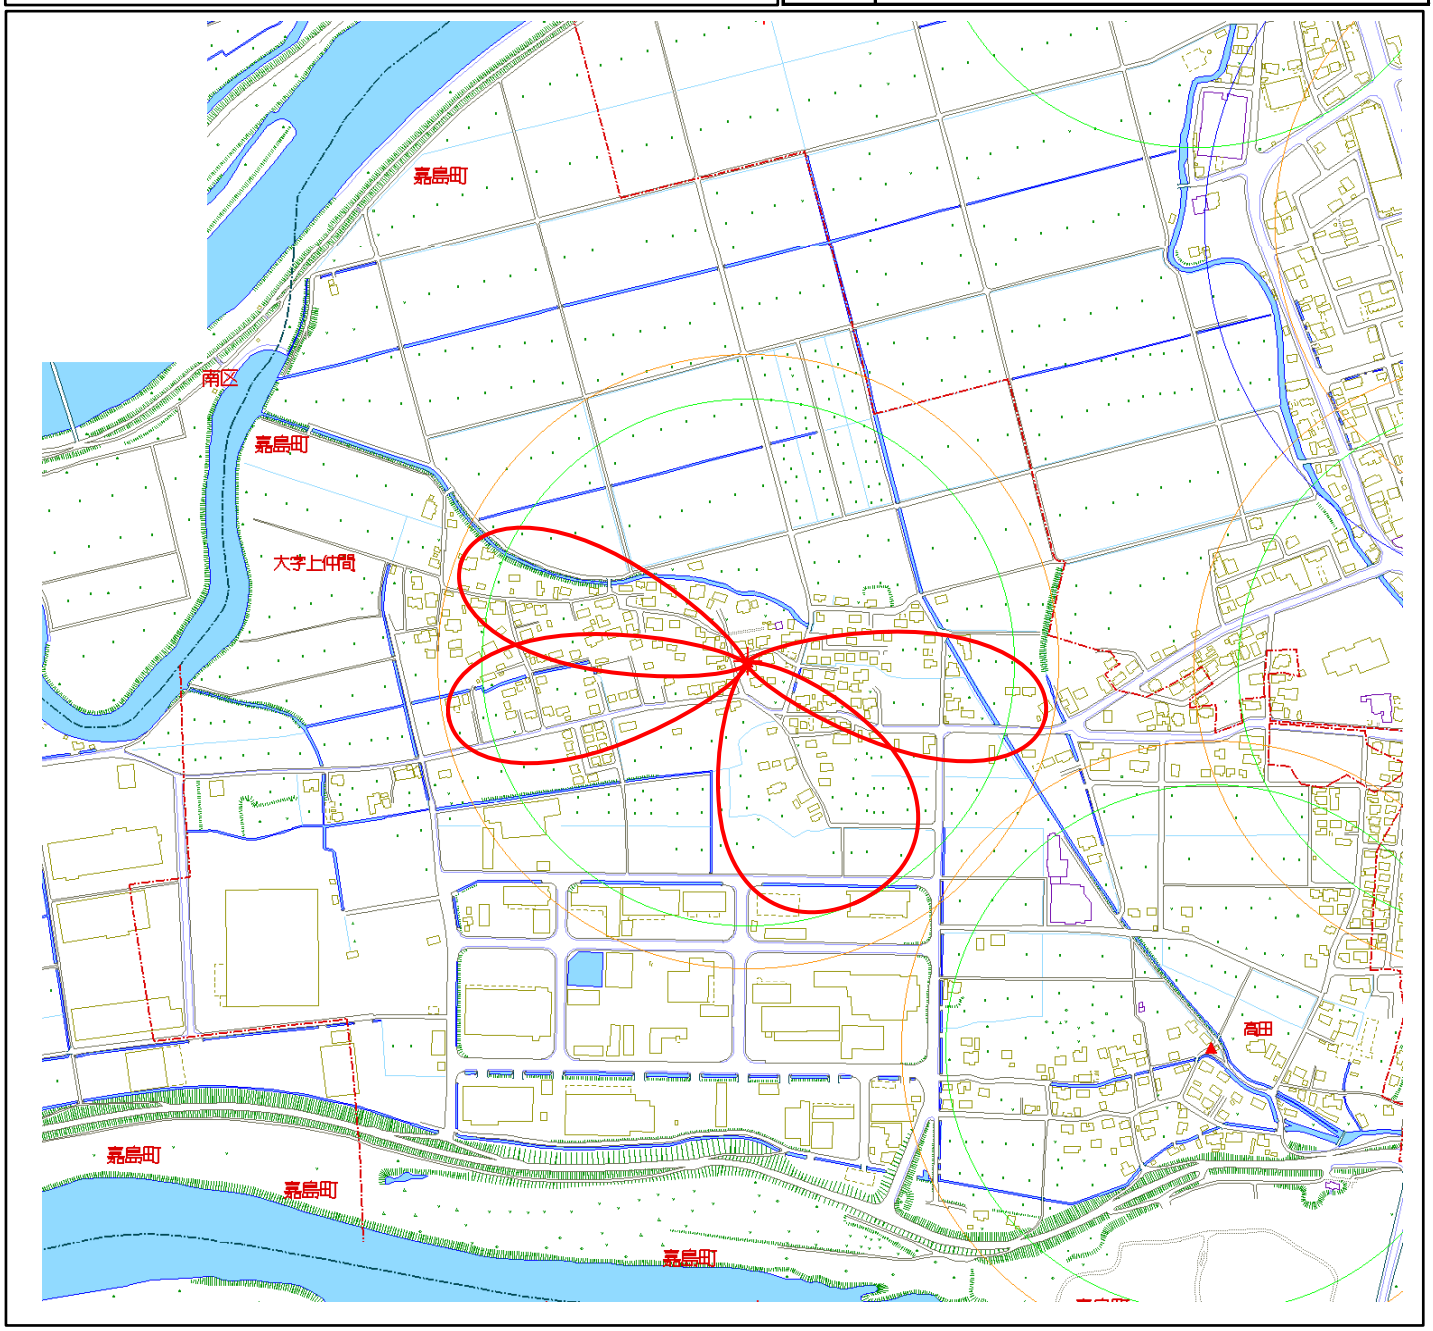

㈱情報通信網設計

デジタル防災行政無線（同報系）施設整備工事　子局配置図

No	局　　名	
18	下仲間	

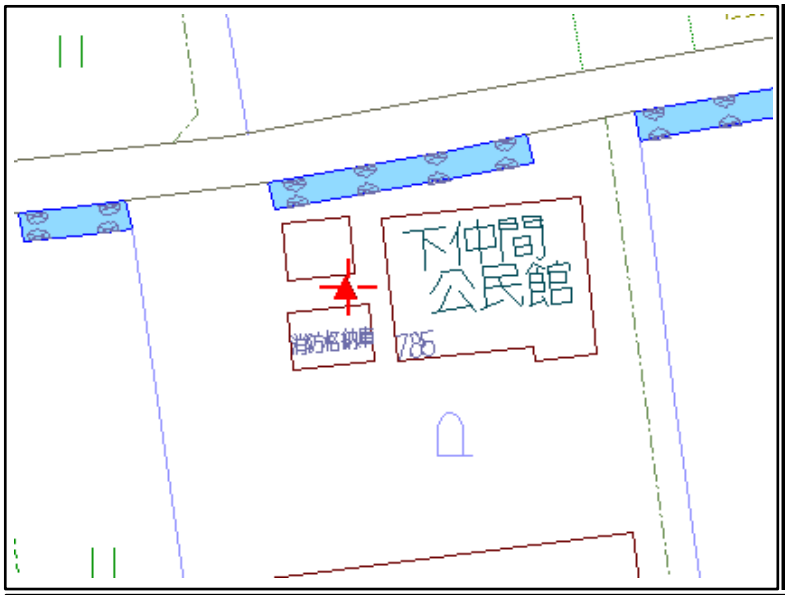

置局データ		
スピーカ	ﾚﾌﾚｯｸｽ30W	
	ｽﾄﾚｰﾄ30W	1
	ﾚﾌﾚｯｸｽ50W	
	ｽﾄﾚｰﾄ50W	3
	中型HA4連30W	
	中型HA4連60W	
	中型HA6連120W	
増設アンプ		1
備　考	下仲間公民館	

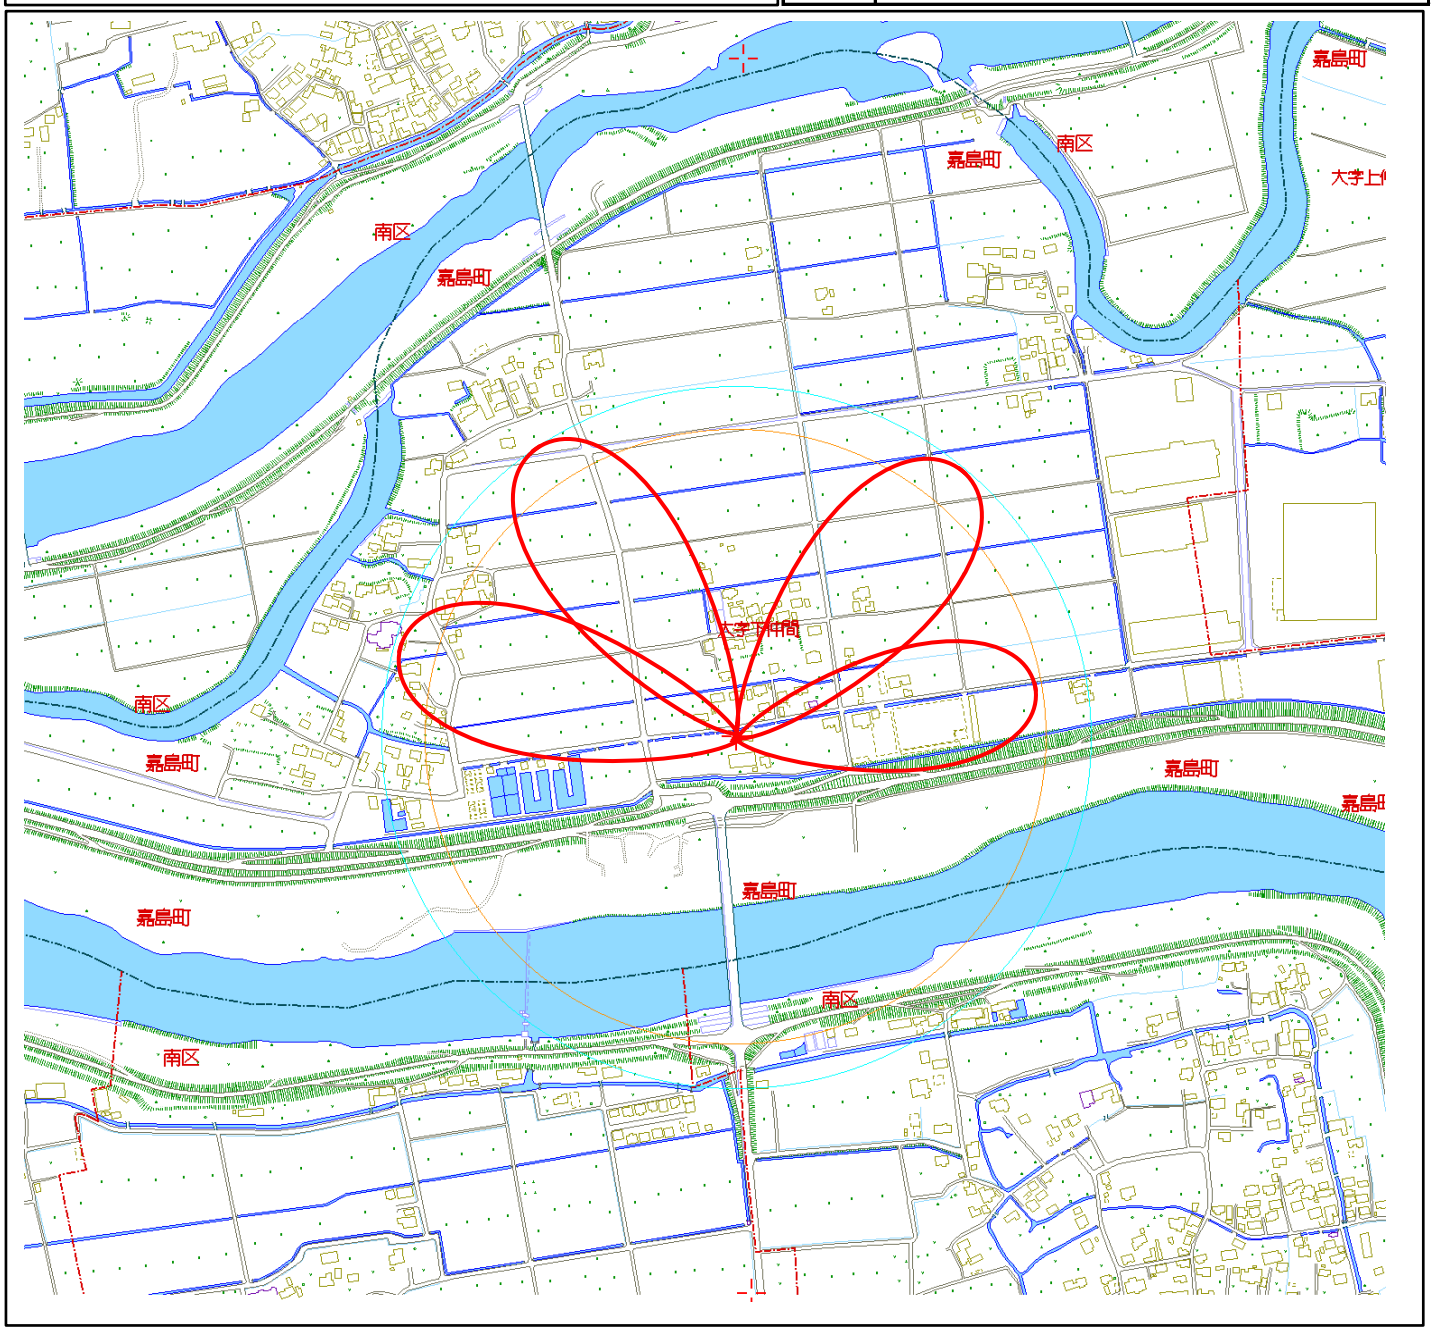

㈱情報通信網設計

デジタル防災行政無線（同報系）施設整備工事　子局配置図

No	局　　名	
19	犬渕	

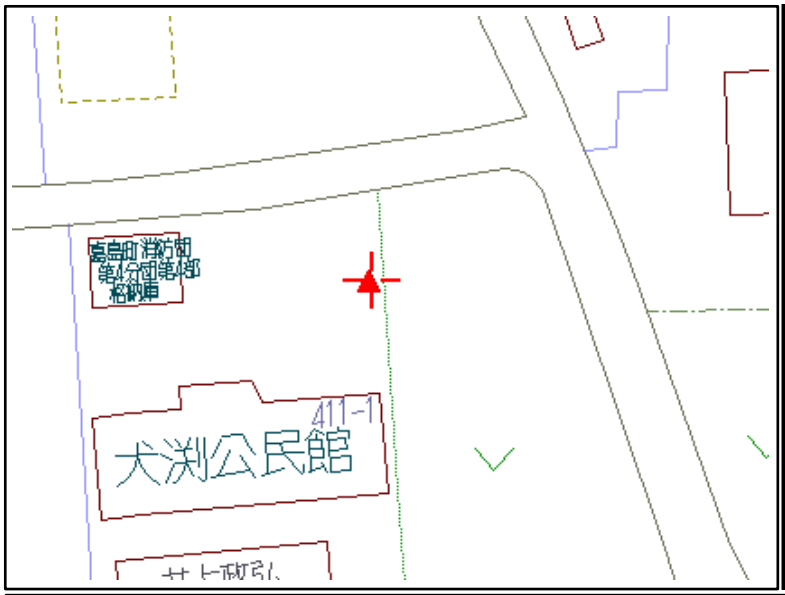

置局データ		
スピーカ	ﾚﾌﾚｯｸｽ30W	2
	ｽﾄﾚｰﾄ30W	1
	ﾚﾌﾚｯｸｽ50W	
	ｽﾄﾚｰﾄ50W	
	中型HA4連30W	
	中型HA4連60W	
	中型HA6連120W	
増設アンプ		
備　考	犬渕公民館	

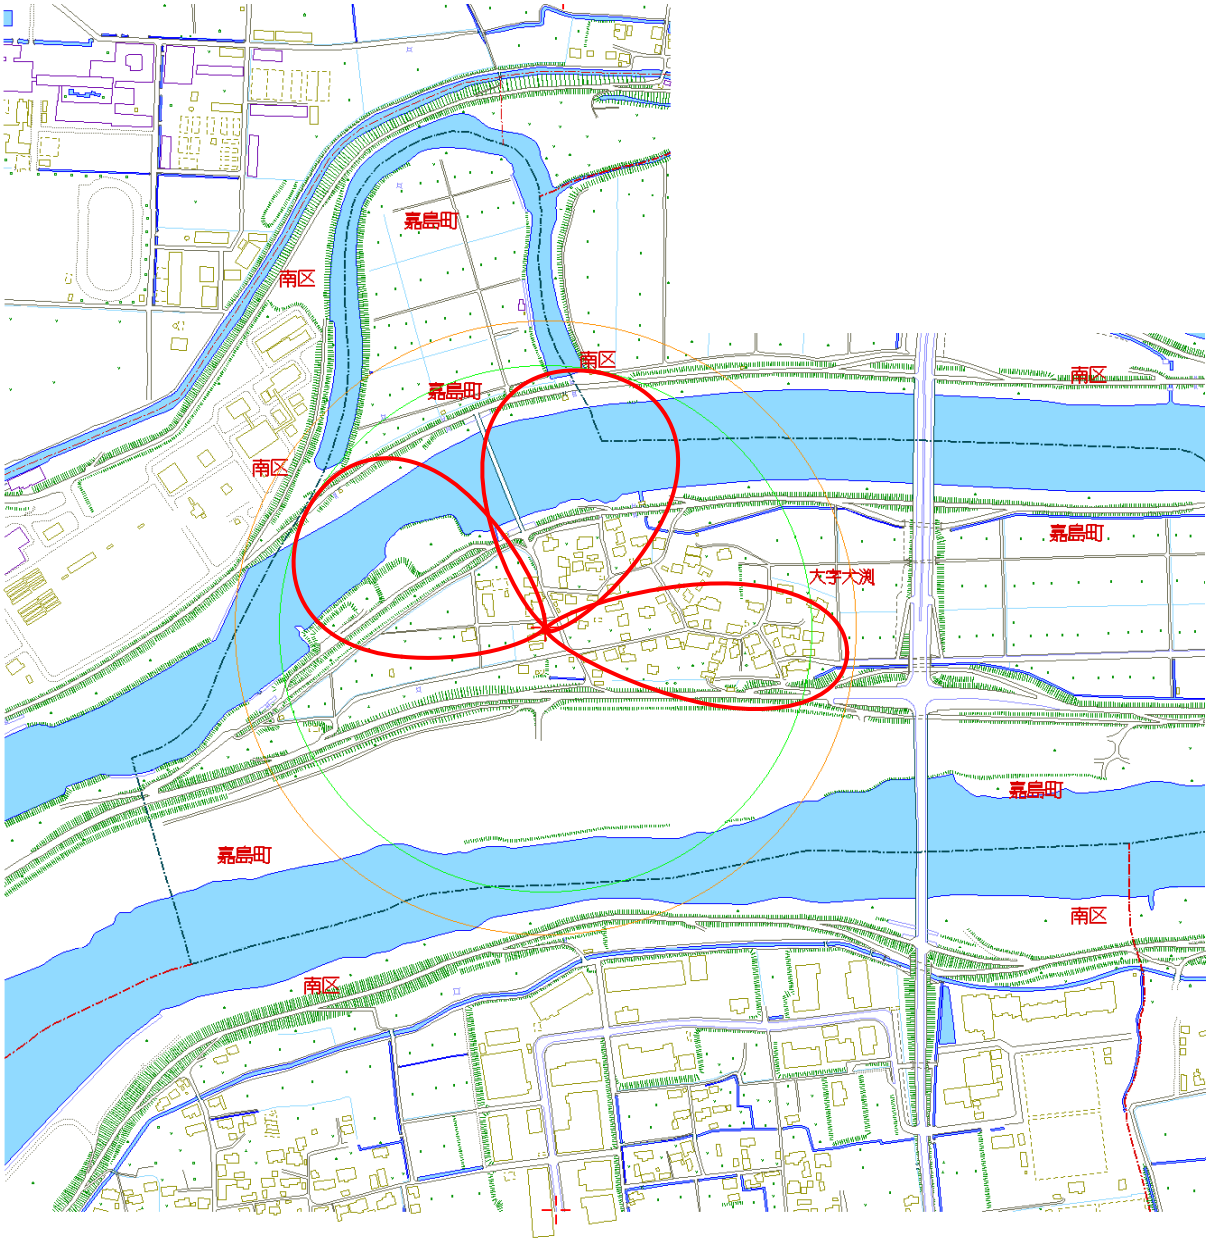

㈱情報通信網設計