


本管土工標準図

下図は、VU管の場合

$$1.5\text{m} < H$$

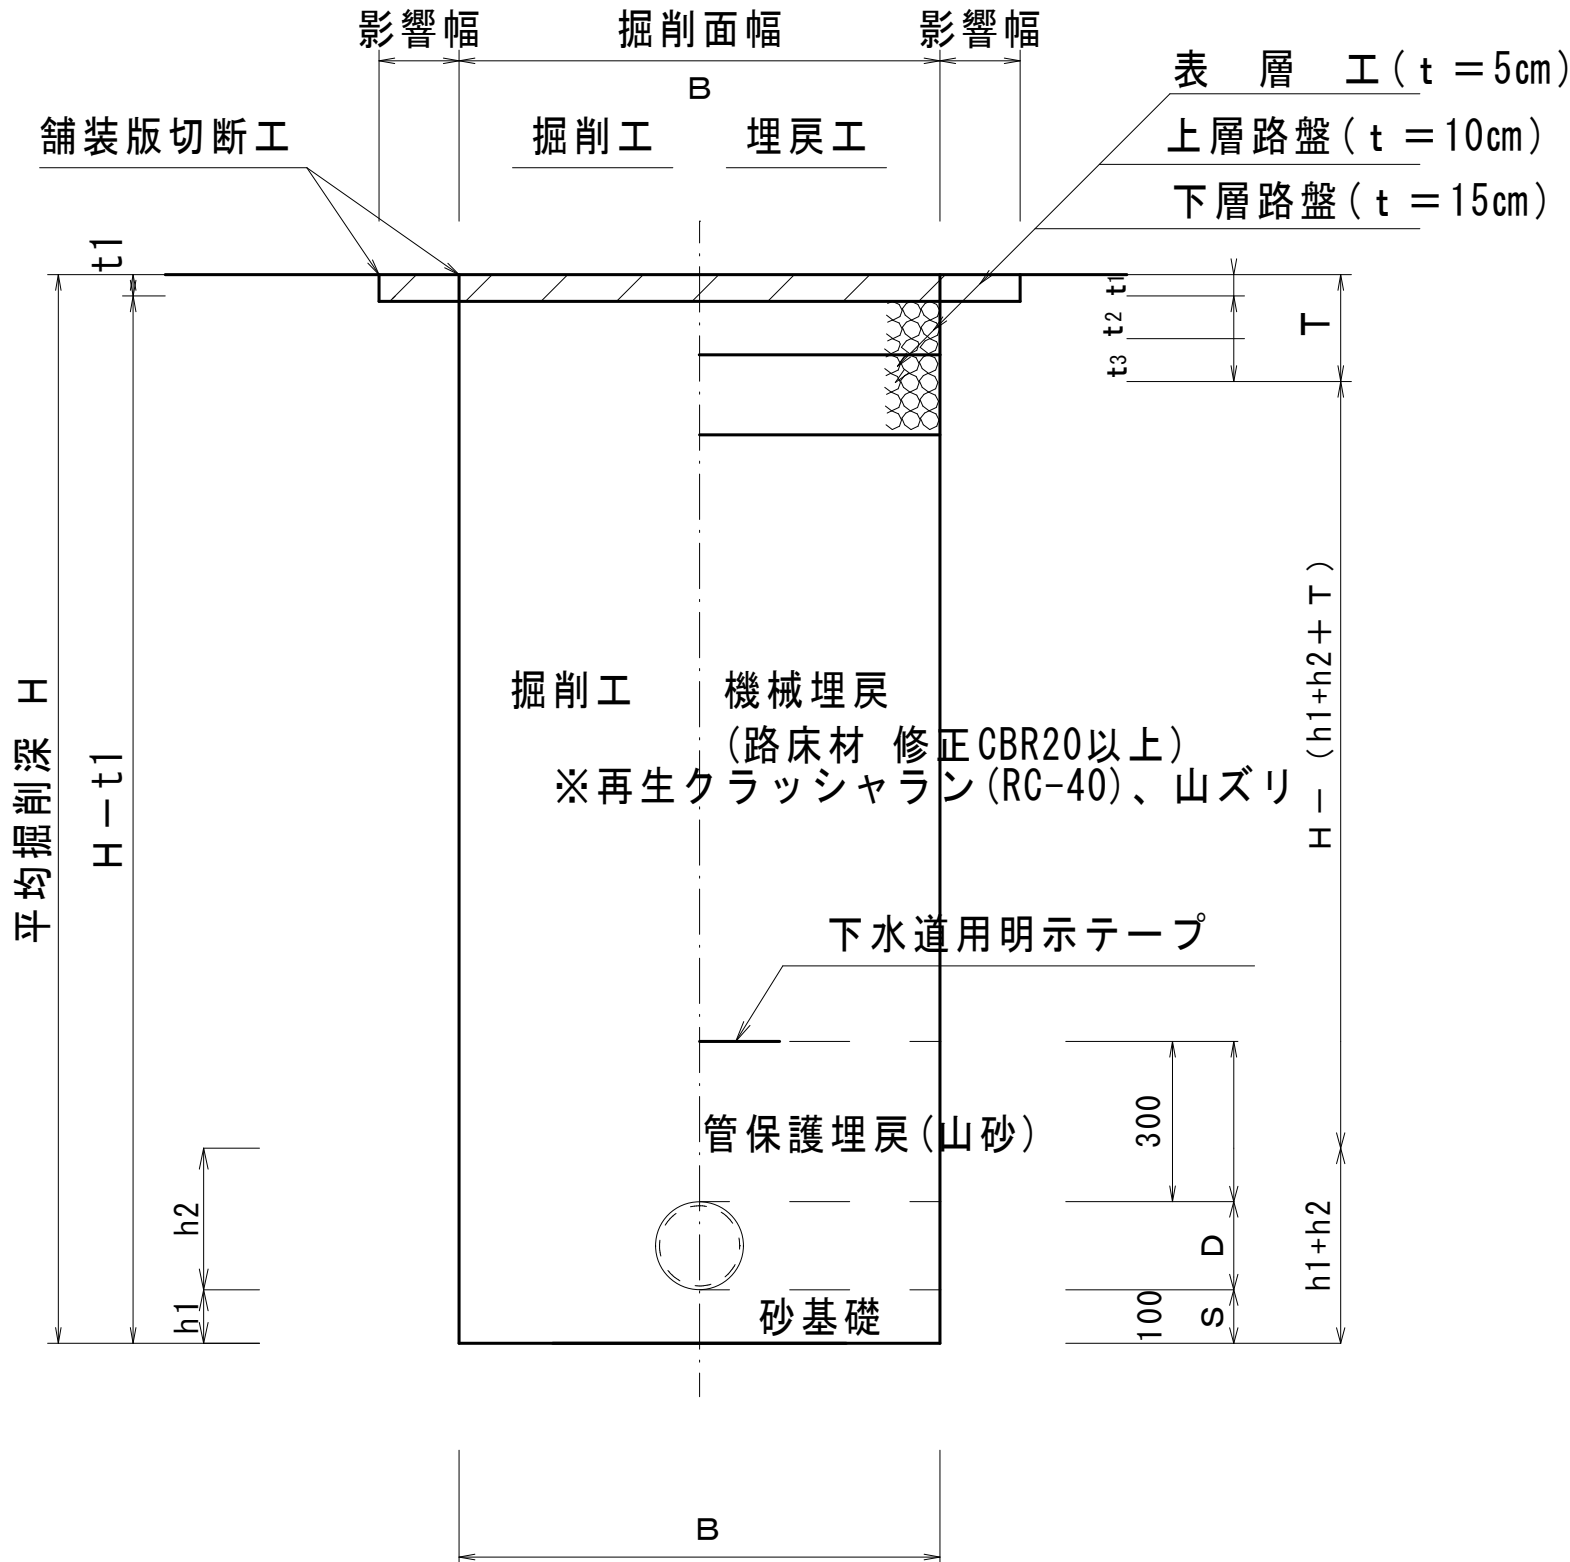

本管土工標準図

下図は、PRP管の場合
 $1.5m < H$

