


**第二期工事
令和9年頃完成見込**

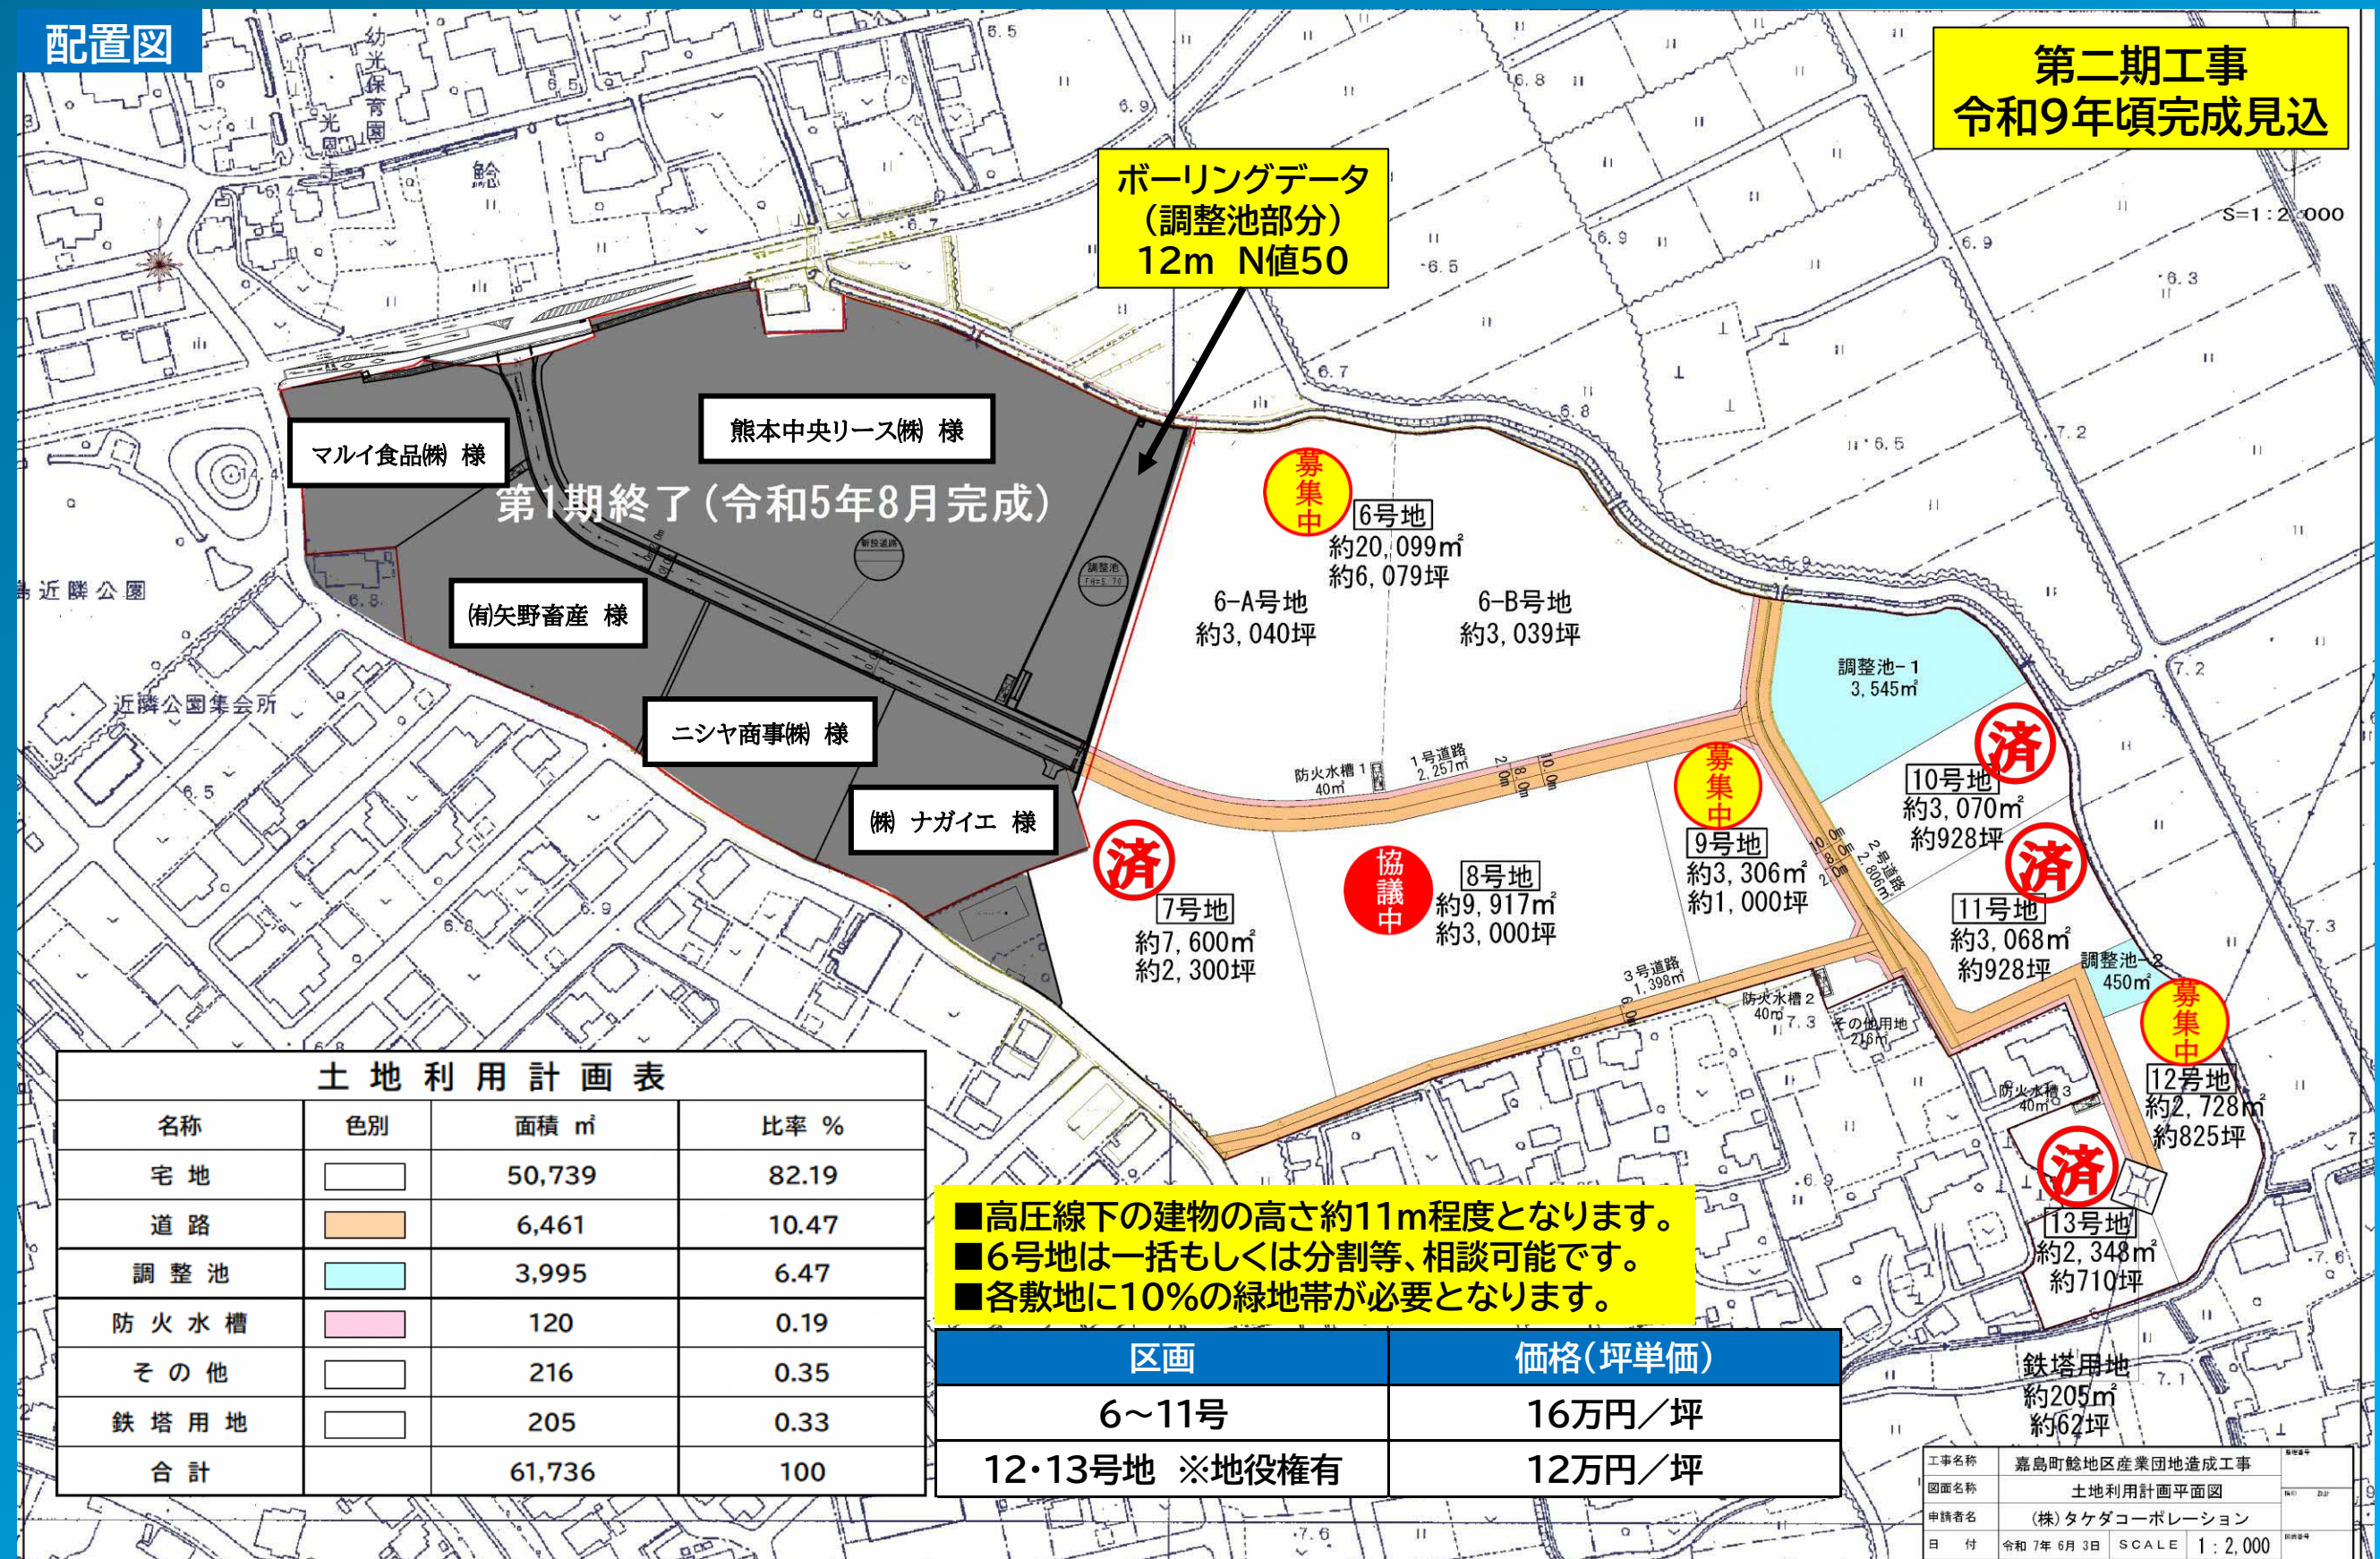

	募集中	募集中		協議中	募集中			募集中	
区画	6-A号地	6-B号地	7号地	8号地	9号地	10号地	11号地	12号地	13号地
面積	10,033㎡	10,033㎡	6,203㎡	9,917㎡	3,306㎡	3,070㎡	3,068㎡	2,728㎡	2,348㎡
坪	3,035坪	3,035坪	1,876坪	3,000坪	1,000坪	928坪	928坪	825坪	710坪
建ぺい率／容積率	60% ／ 200%								