


設置場所 嘉島町北甘木 1234 番地 (ゆうすいの杜 56 街区 7 号)

申込者名 嘉島 太郎

施工業者名 株式会社〇〇設備


平面図

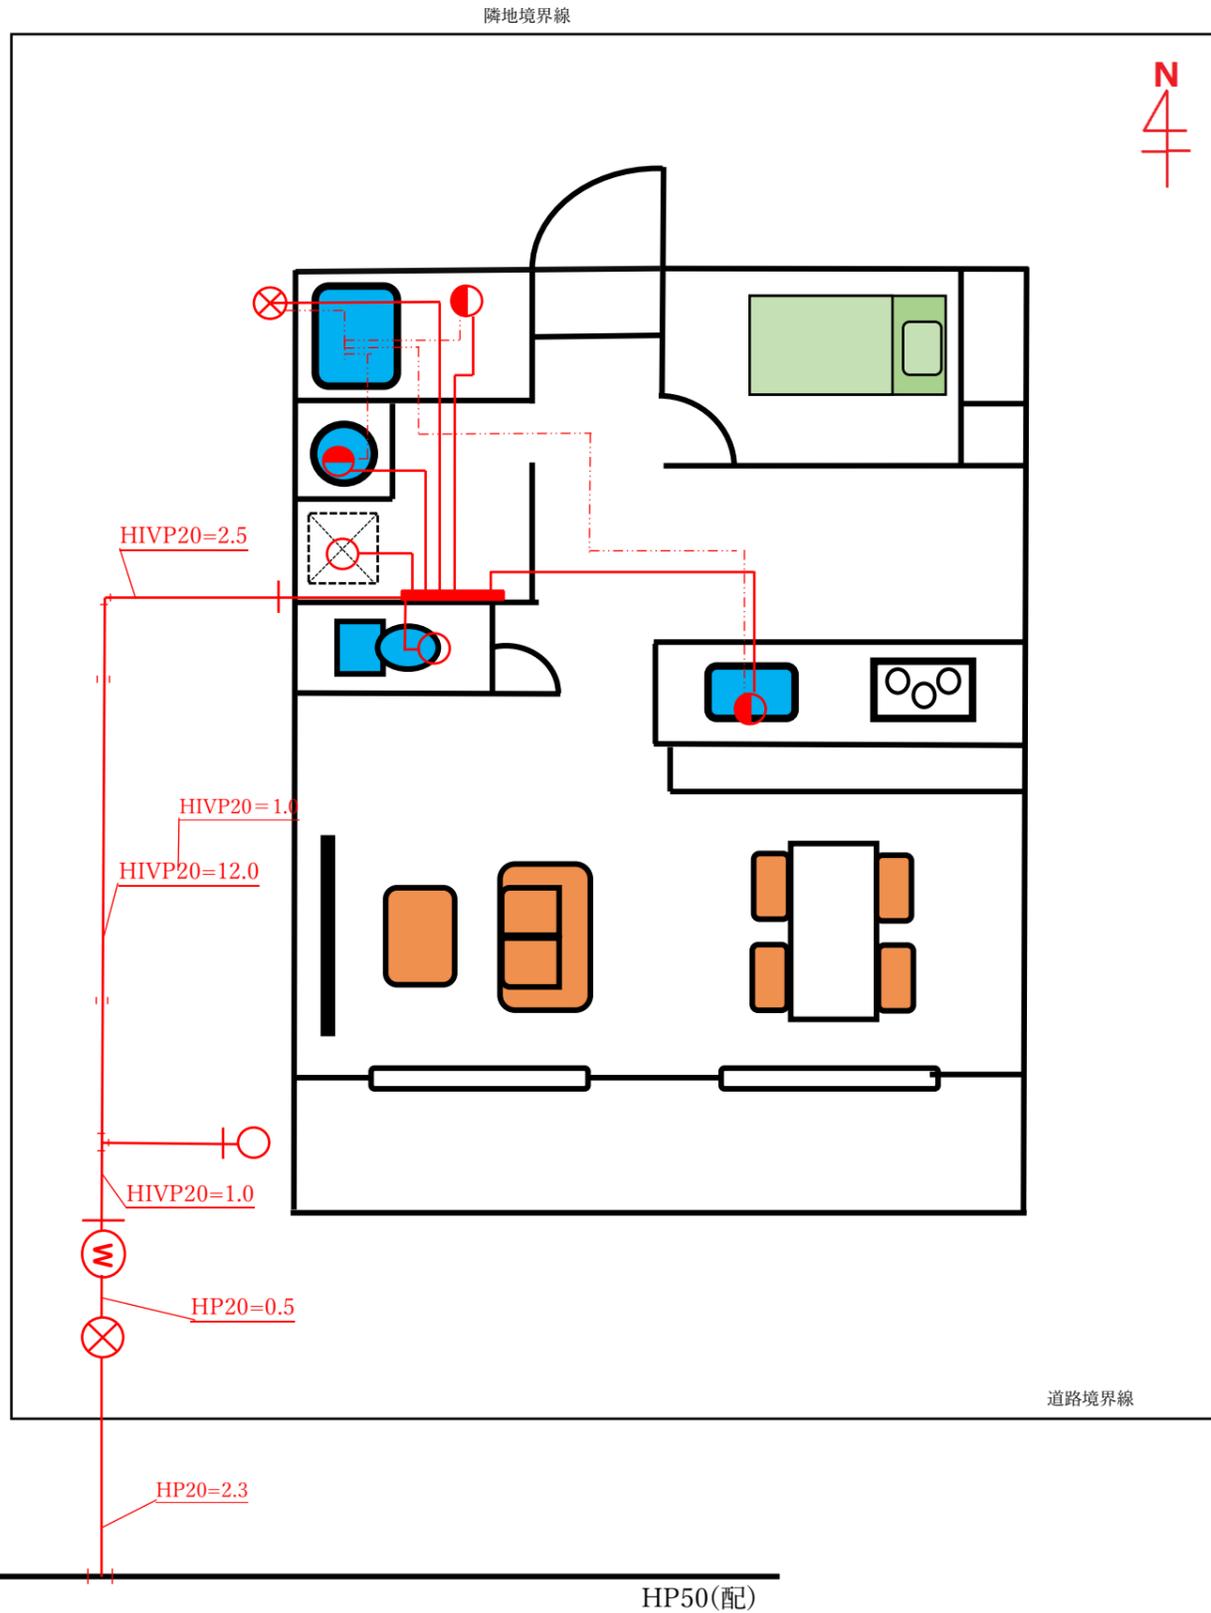

立面図

* 内部配管 XPE13

* 外部配管 HP20, HIVP20

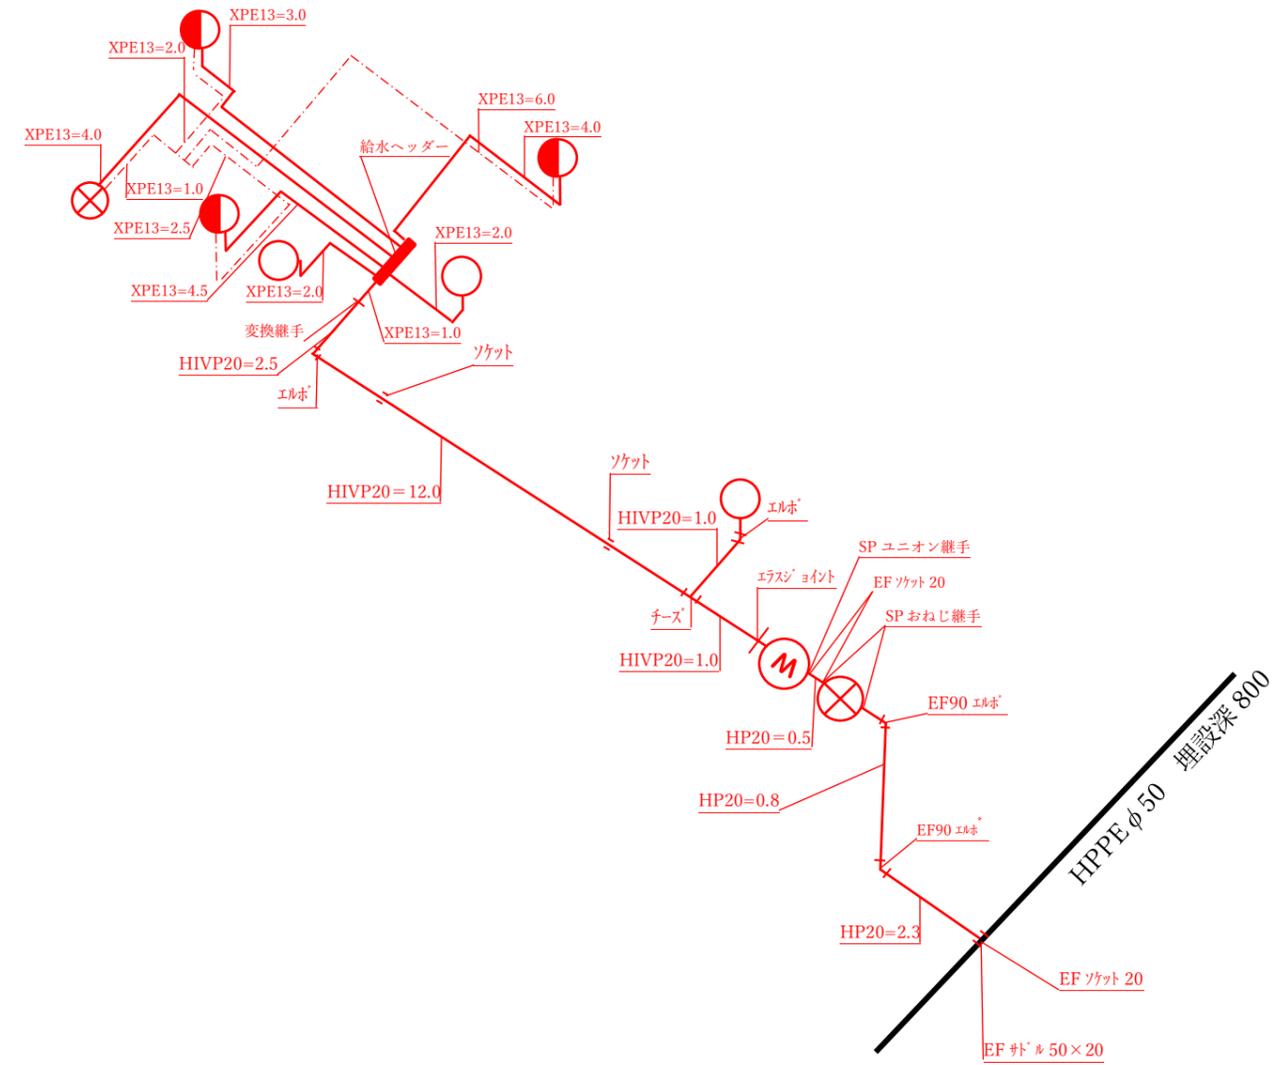

- ・ 図面については決まった書式はありませんが、A3 サイズの用紙を使用し、左側に平面図、右側に立面図（アイソメ図）を記入してください。
- ・ 給水装置の設置場所、申込者名、施工業者名を左上に記入してください。
- ・ 方角を必ず記入してください。（原則、北が上）
- ・ 既設管は黒、新規配管については赤で記入してください。