


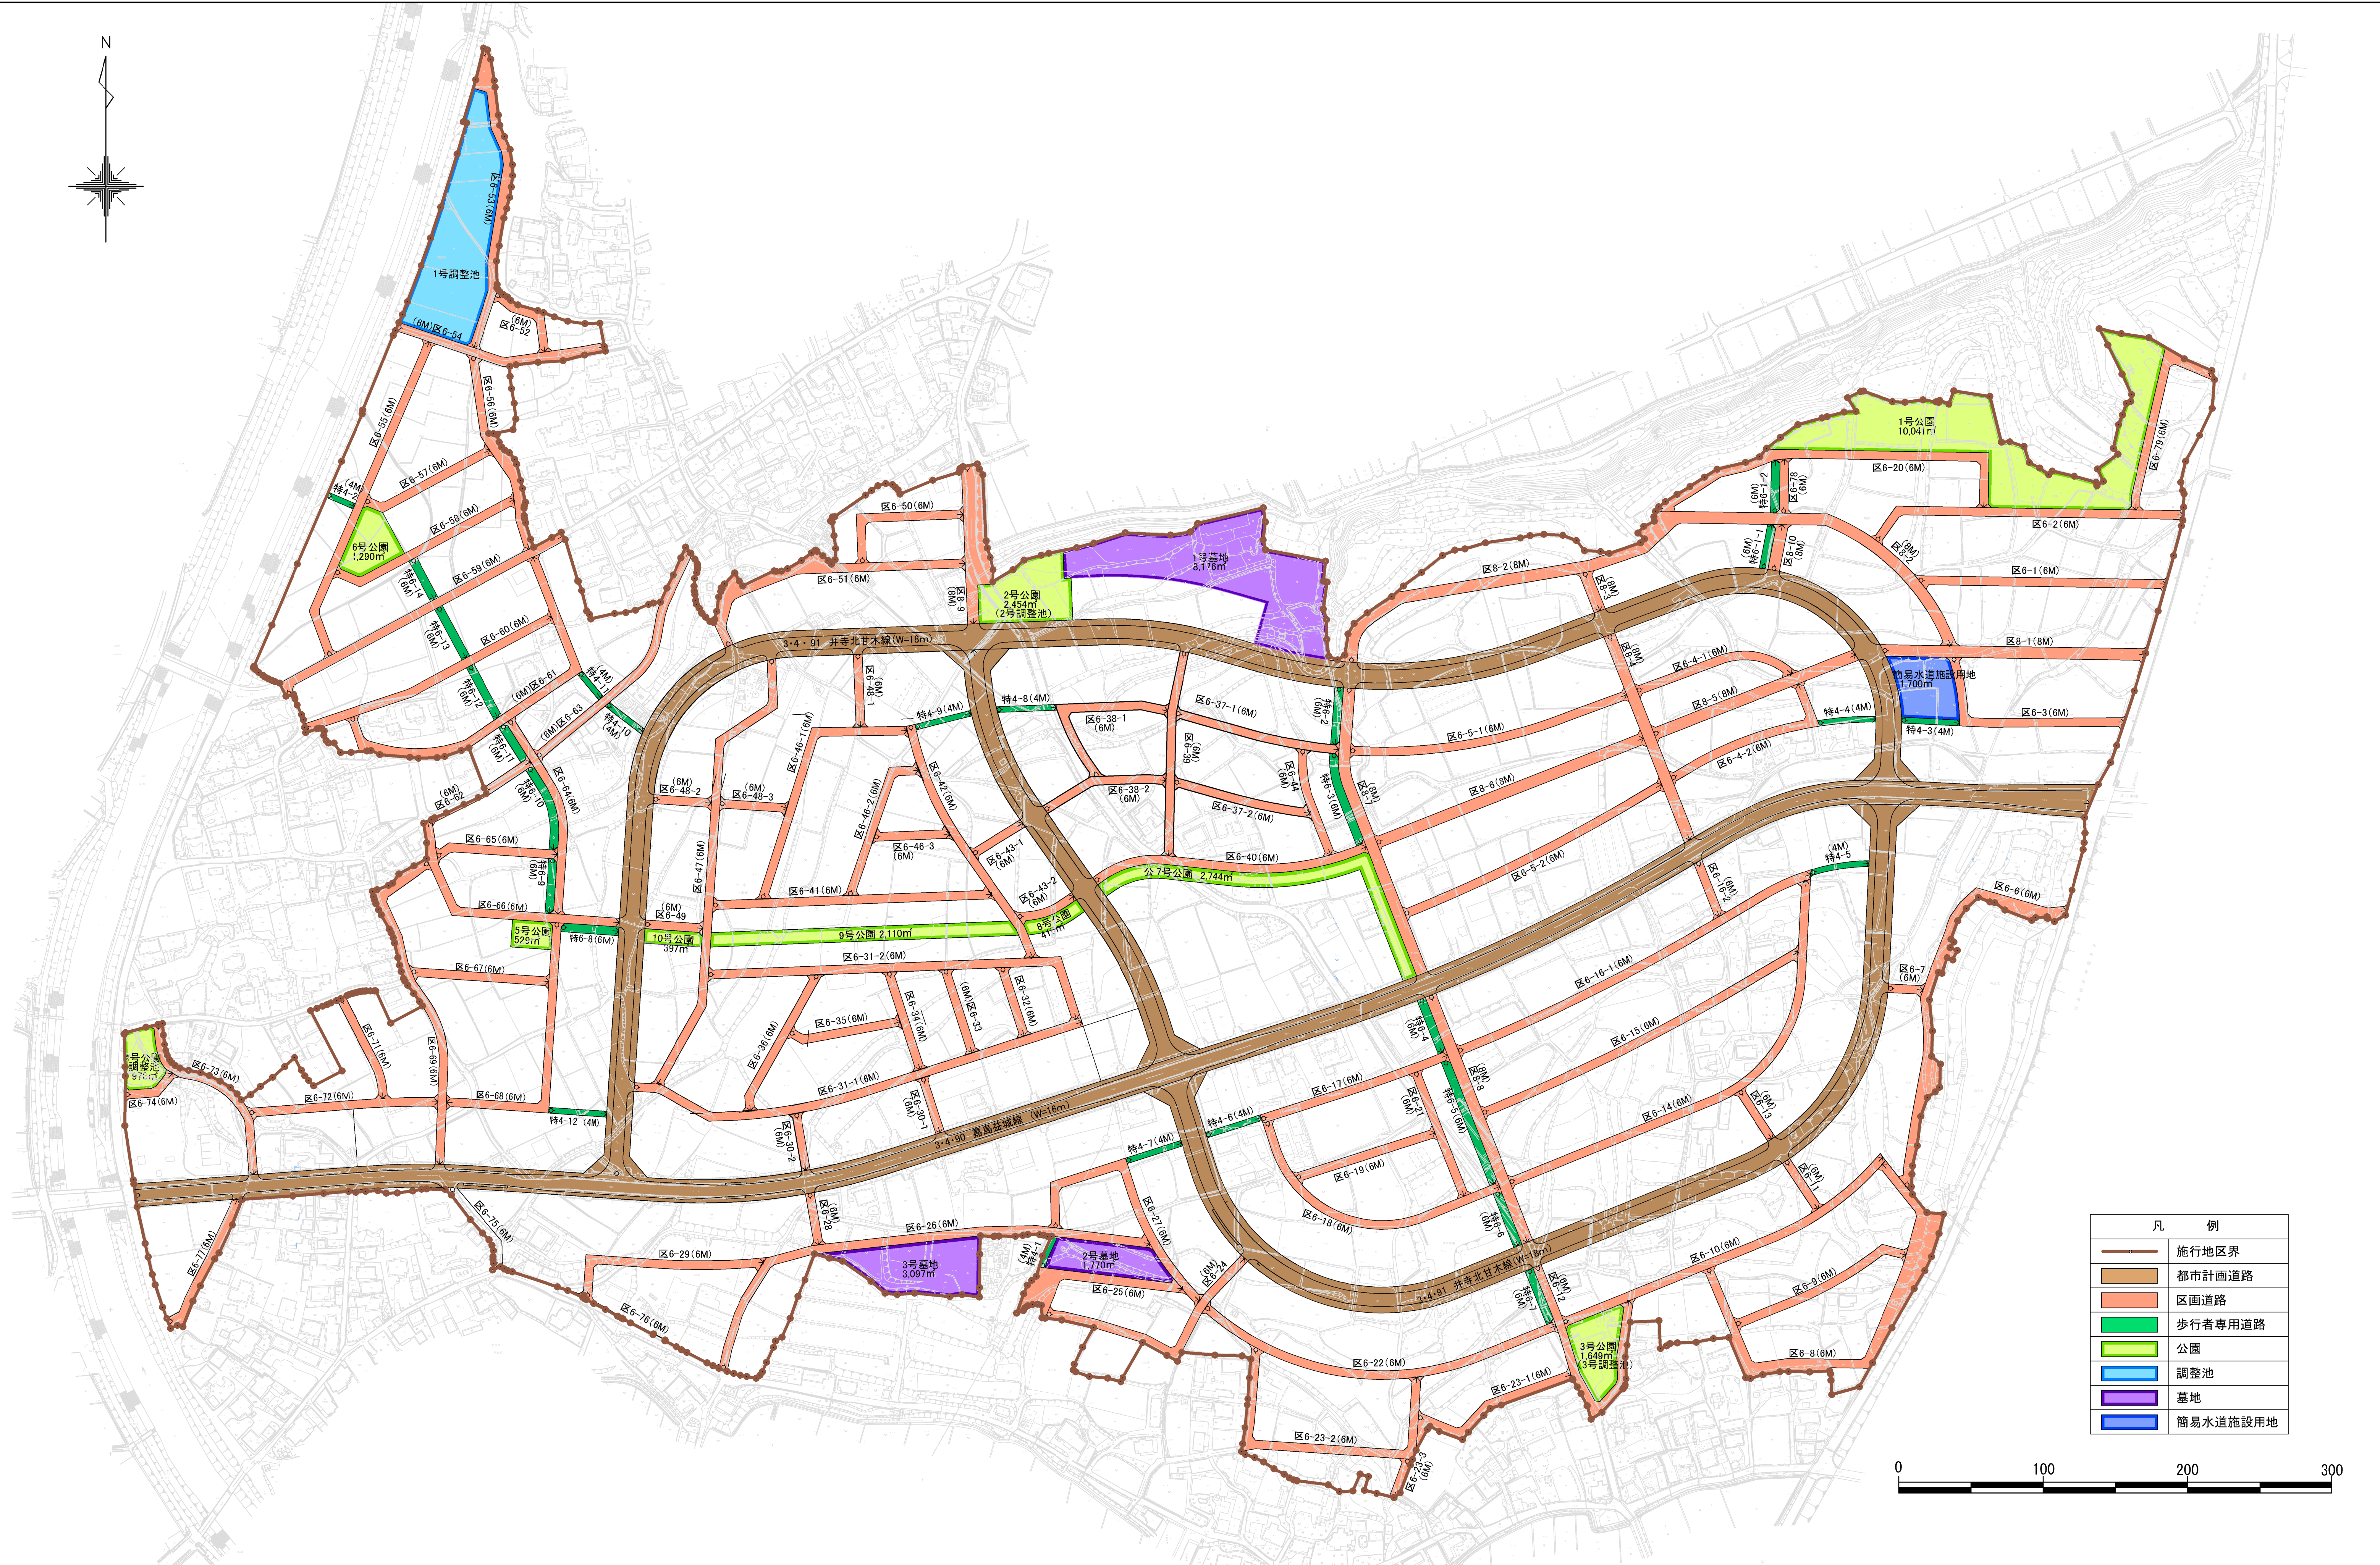

凡 例	
	施行地区界
	都市計画道路
	区画道路
	歩行者専用道路
	公園
	調整池
	墓地
	簡易水道施設用地